
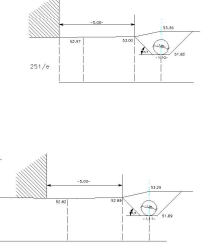


LANGE GRACHTSTRAAT

Gekadastreerd of geweest zijnde Hoegaarden  
1<sup>ste</sup> Afdeling, Sectie C, deel nummer 249/1.

LOT 1 : 3a 01ca  
LOT 2 : 2a 99ca  
LOT 3 : 5a 37ca

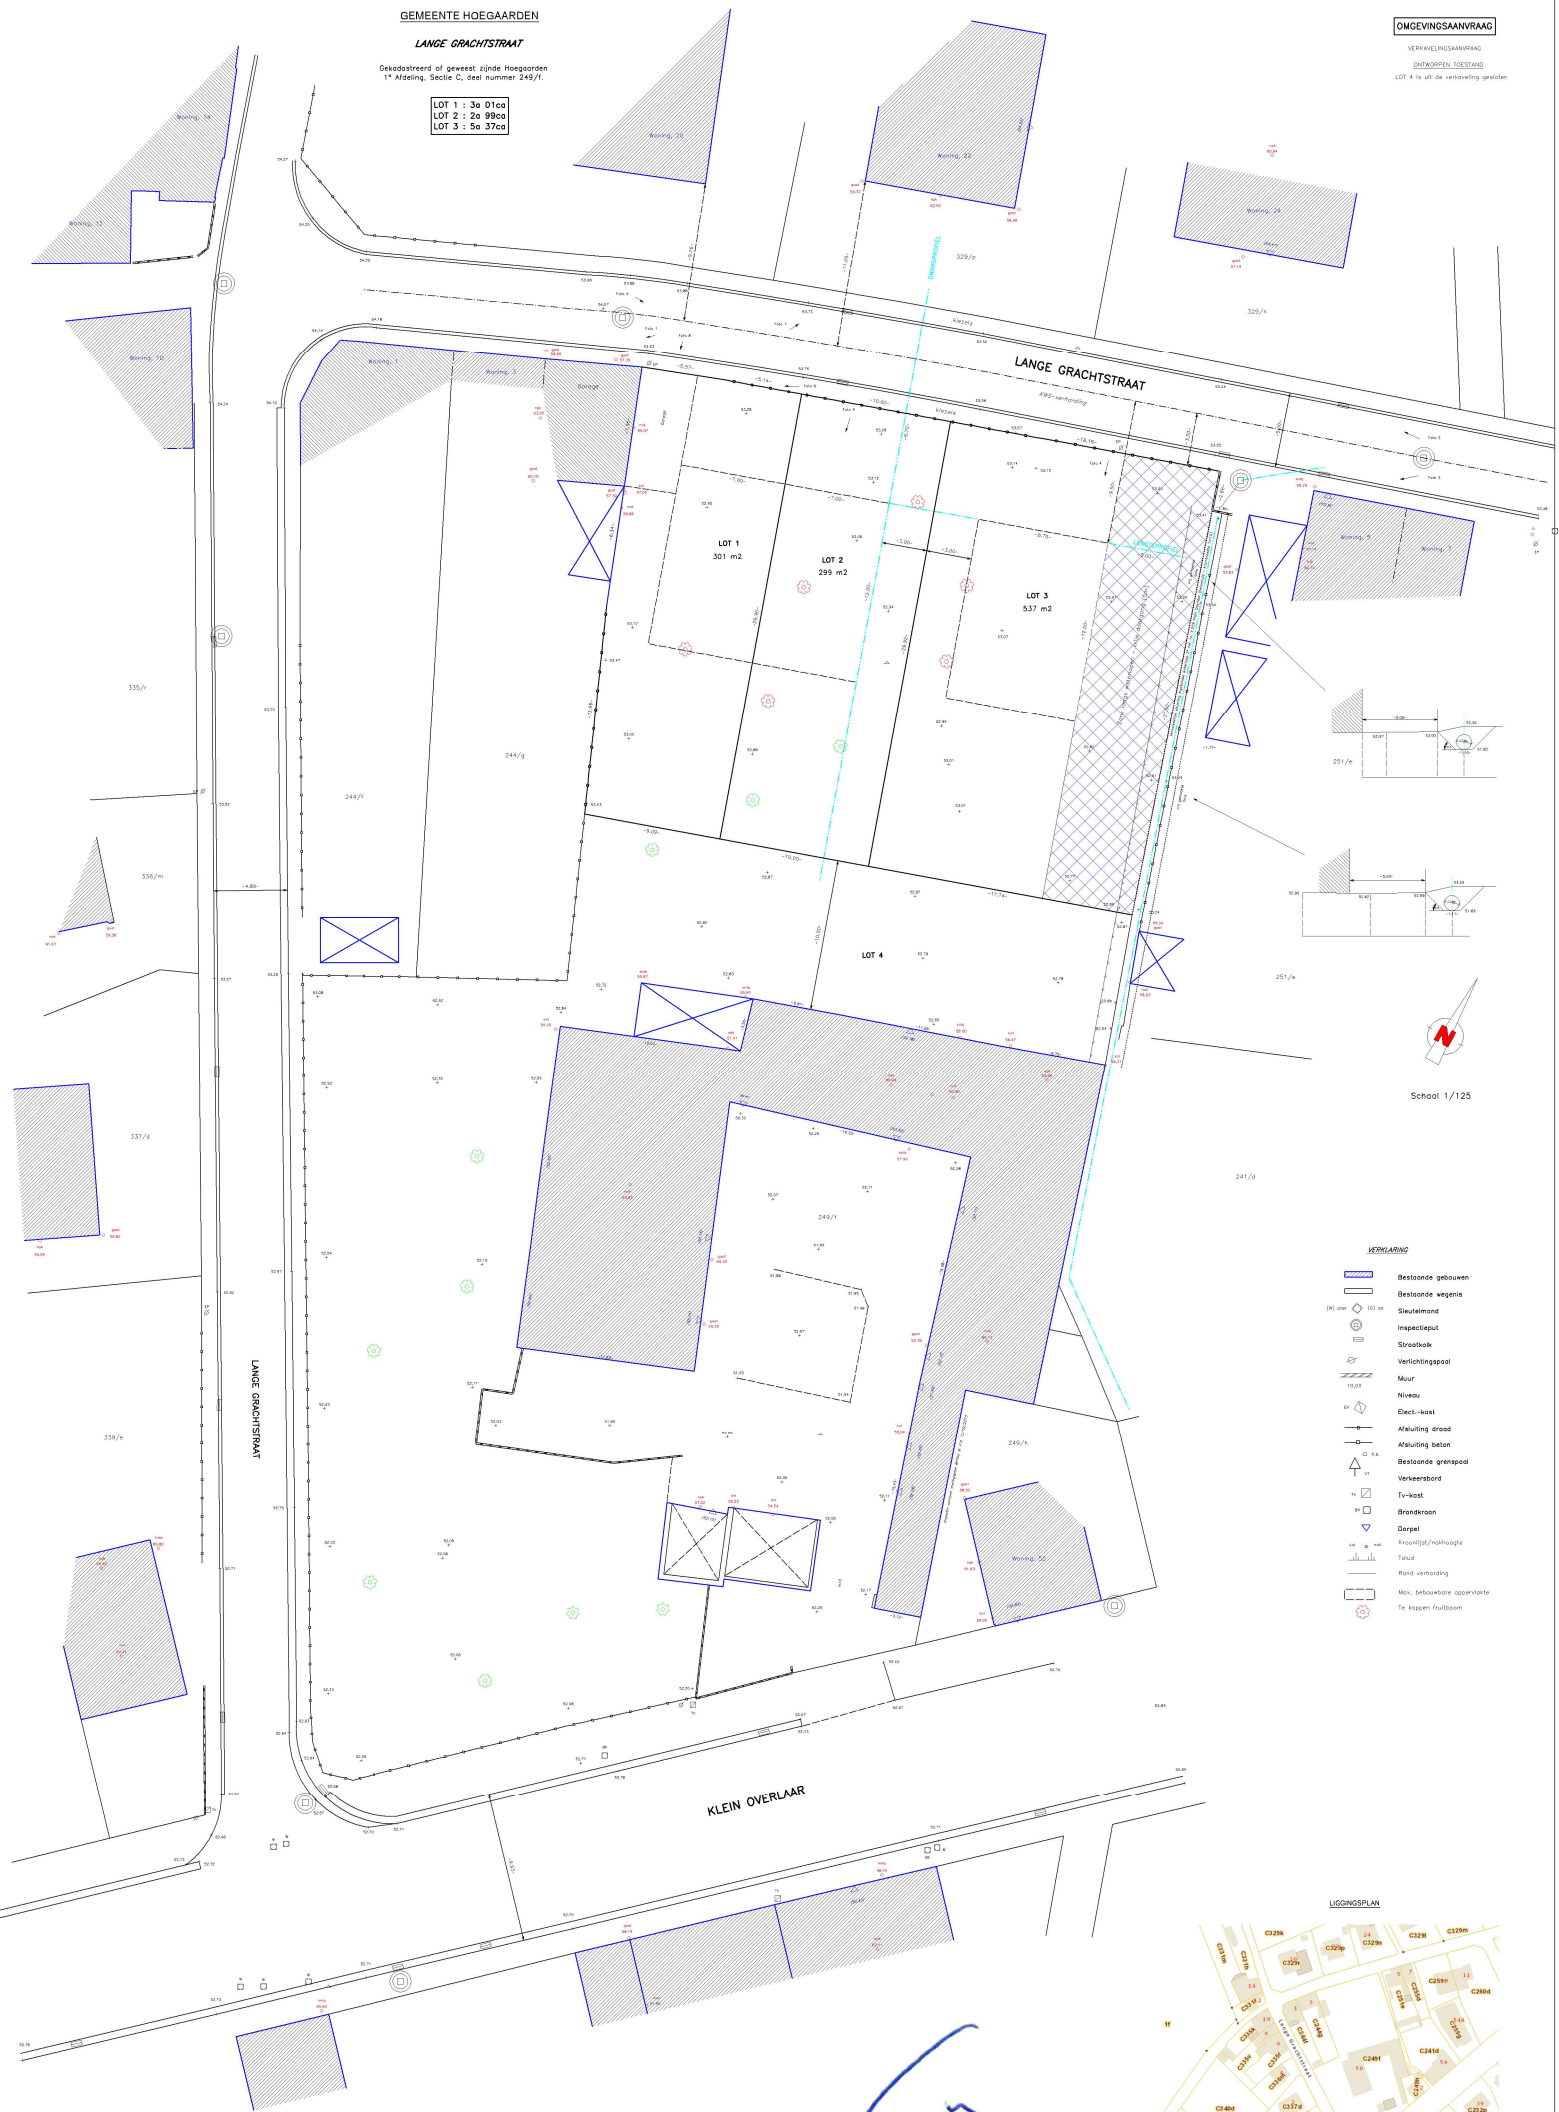

School 1/125

HEMELRIJN

- Bestaande gebouwen
- Bestaande wegen
- Sijdeland
- Inspectiepunt
- Straatnaam
- Verlichtingsput
- Muur
- Niveau
- Elect.-kast
- Afleiding drood
- Afleiding beton
- Bestaande grenslijn
- Verkeersbord
- Tv-kast
- Brandkroon
- Garde
- Kruipstijp/hooftgoot
- Tuin
- Road verbodding
- Max. bebouwbare oppervlakte
- Te kappen fruitboom

LIGGINGPLAN

