


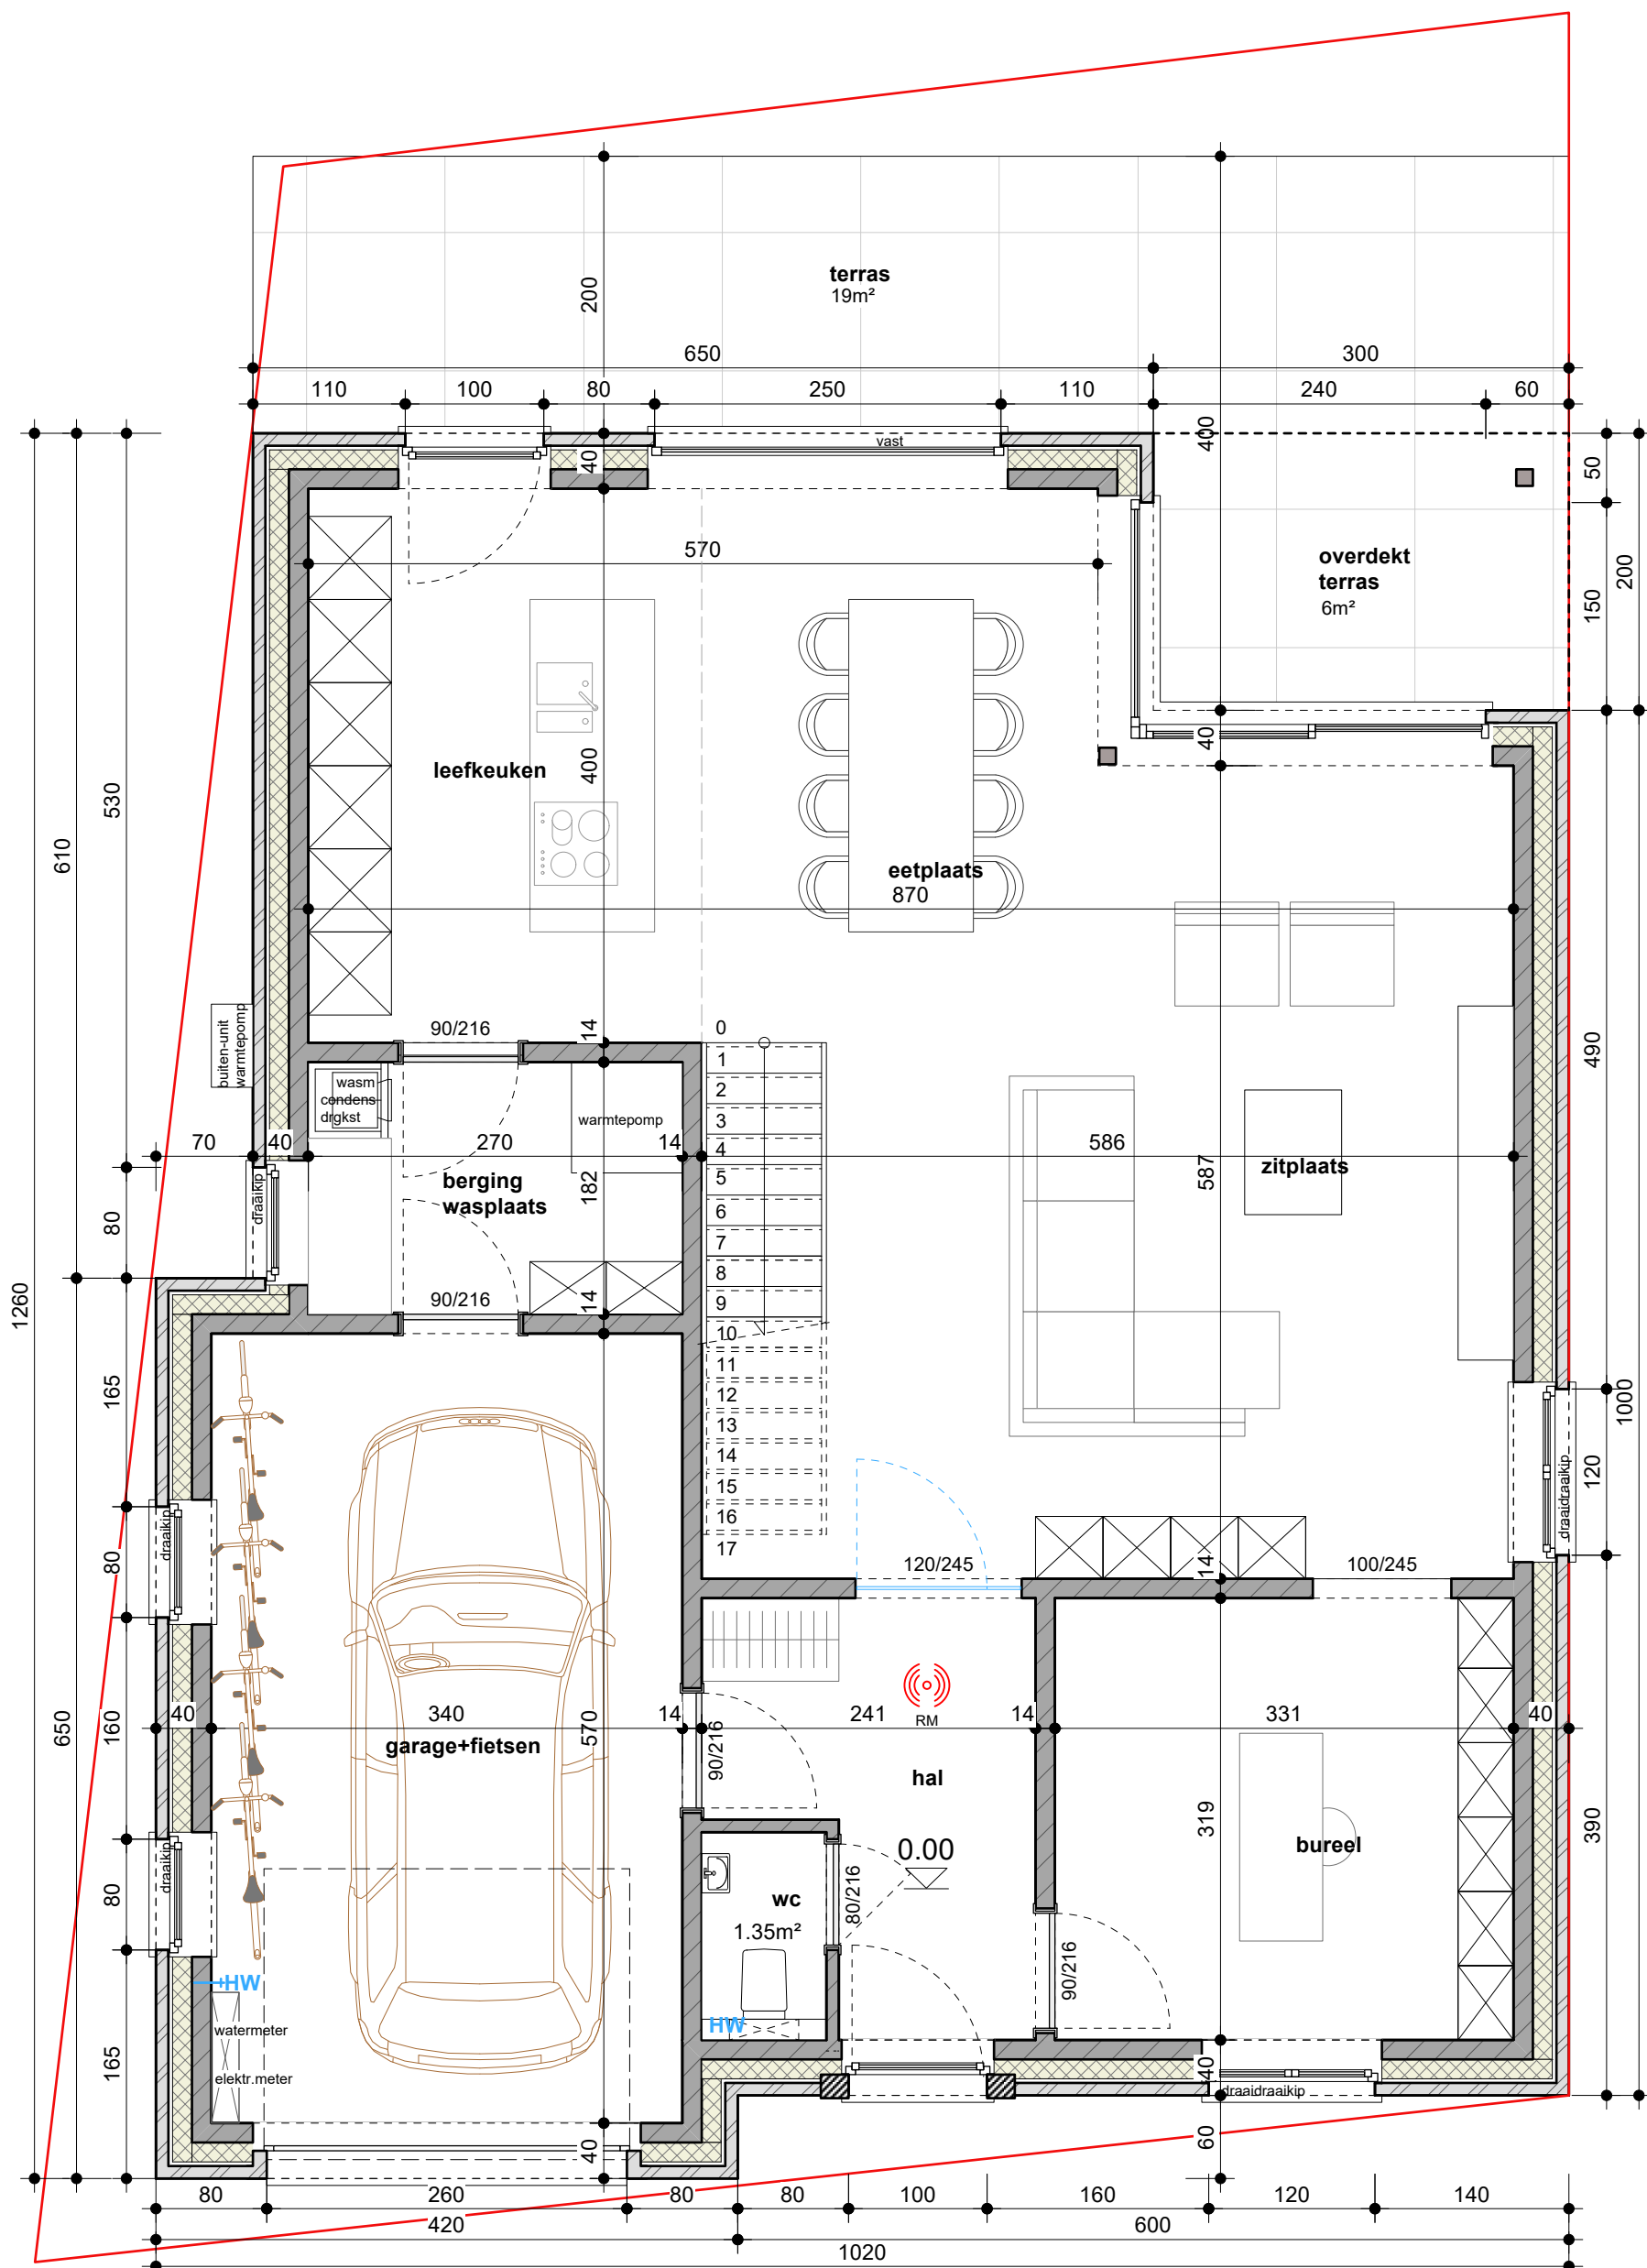

gelijkvloers (114,65m²): lot 1

SCHAAL 1/50 0 50 100 cm



Dossier 26.712: Woningen Leuven

BA_woningen712


Plan:

artesi architecten bv
Generaal Lemanstraat 63 3500 Hasselt
t. 011 18 83 90 m. 0486 42 76 91
info@artesi.be www.artesi.be

a) bouwaanvraag dd 15/06/26 + 26/06/26

Opdrachtgevers:

Realium woonprojecten bv
Geldenaaksevest 2
3000 Leuven

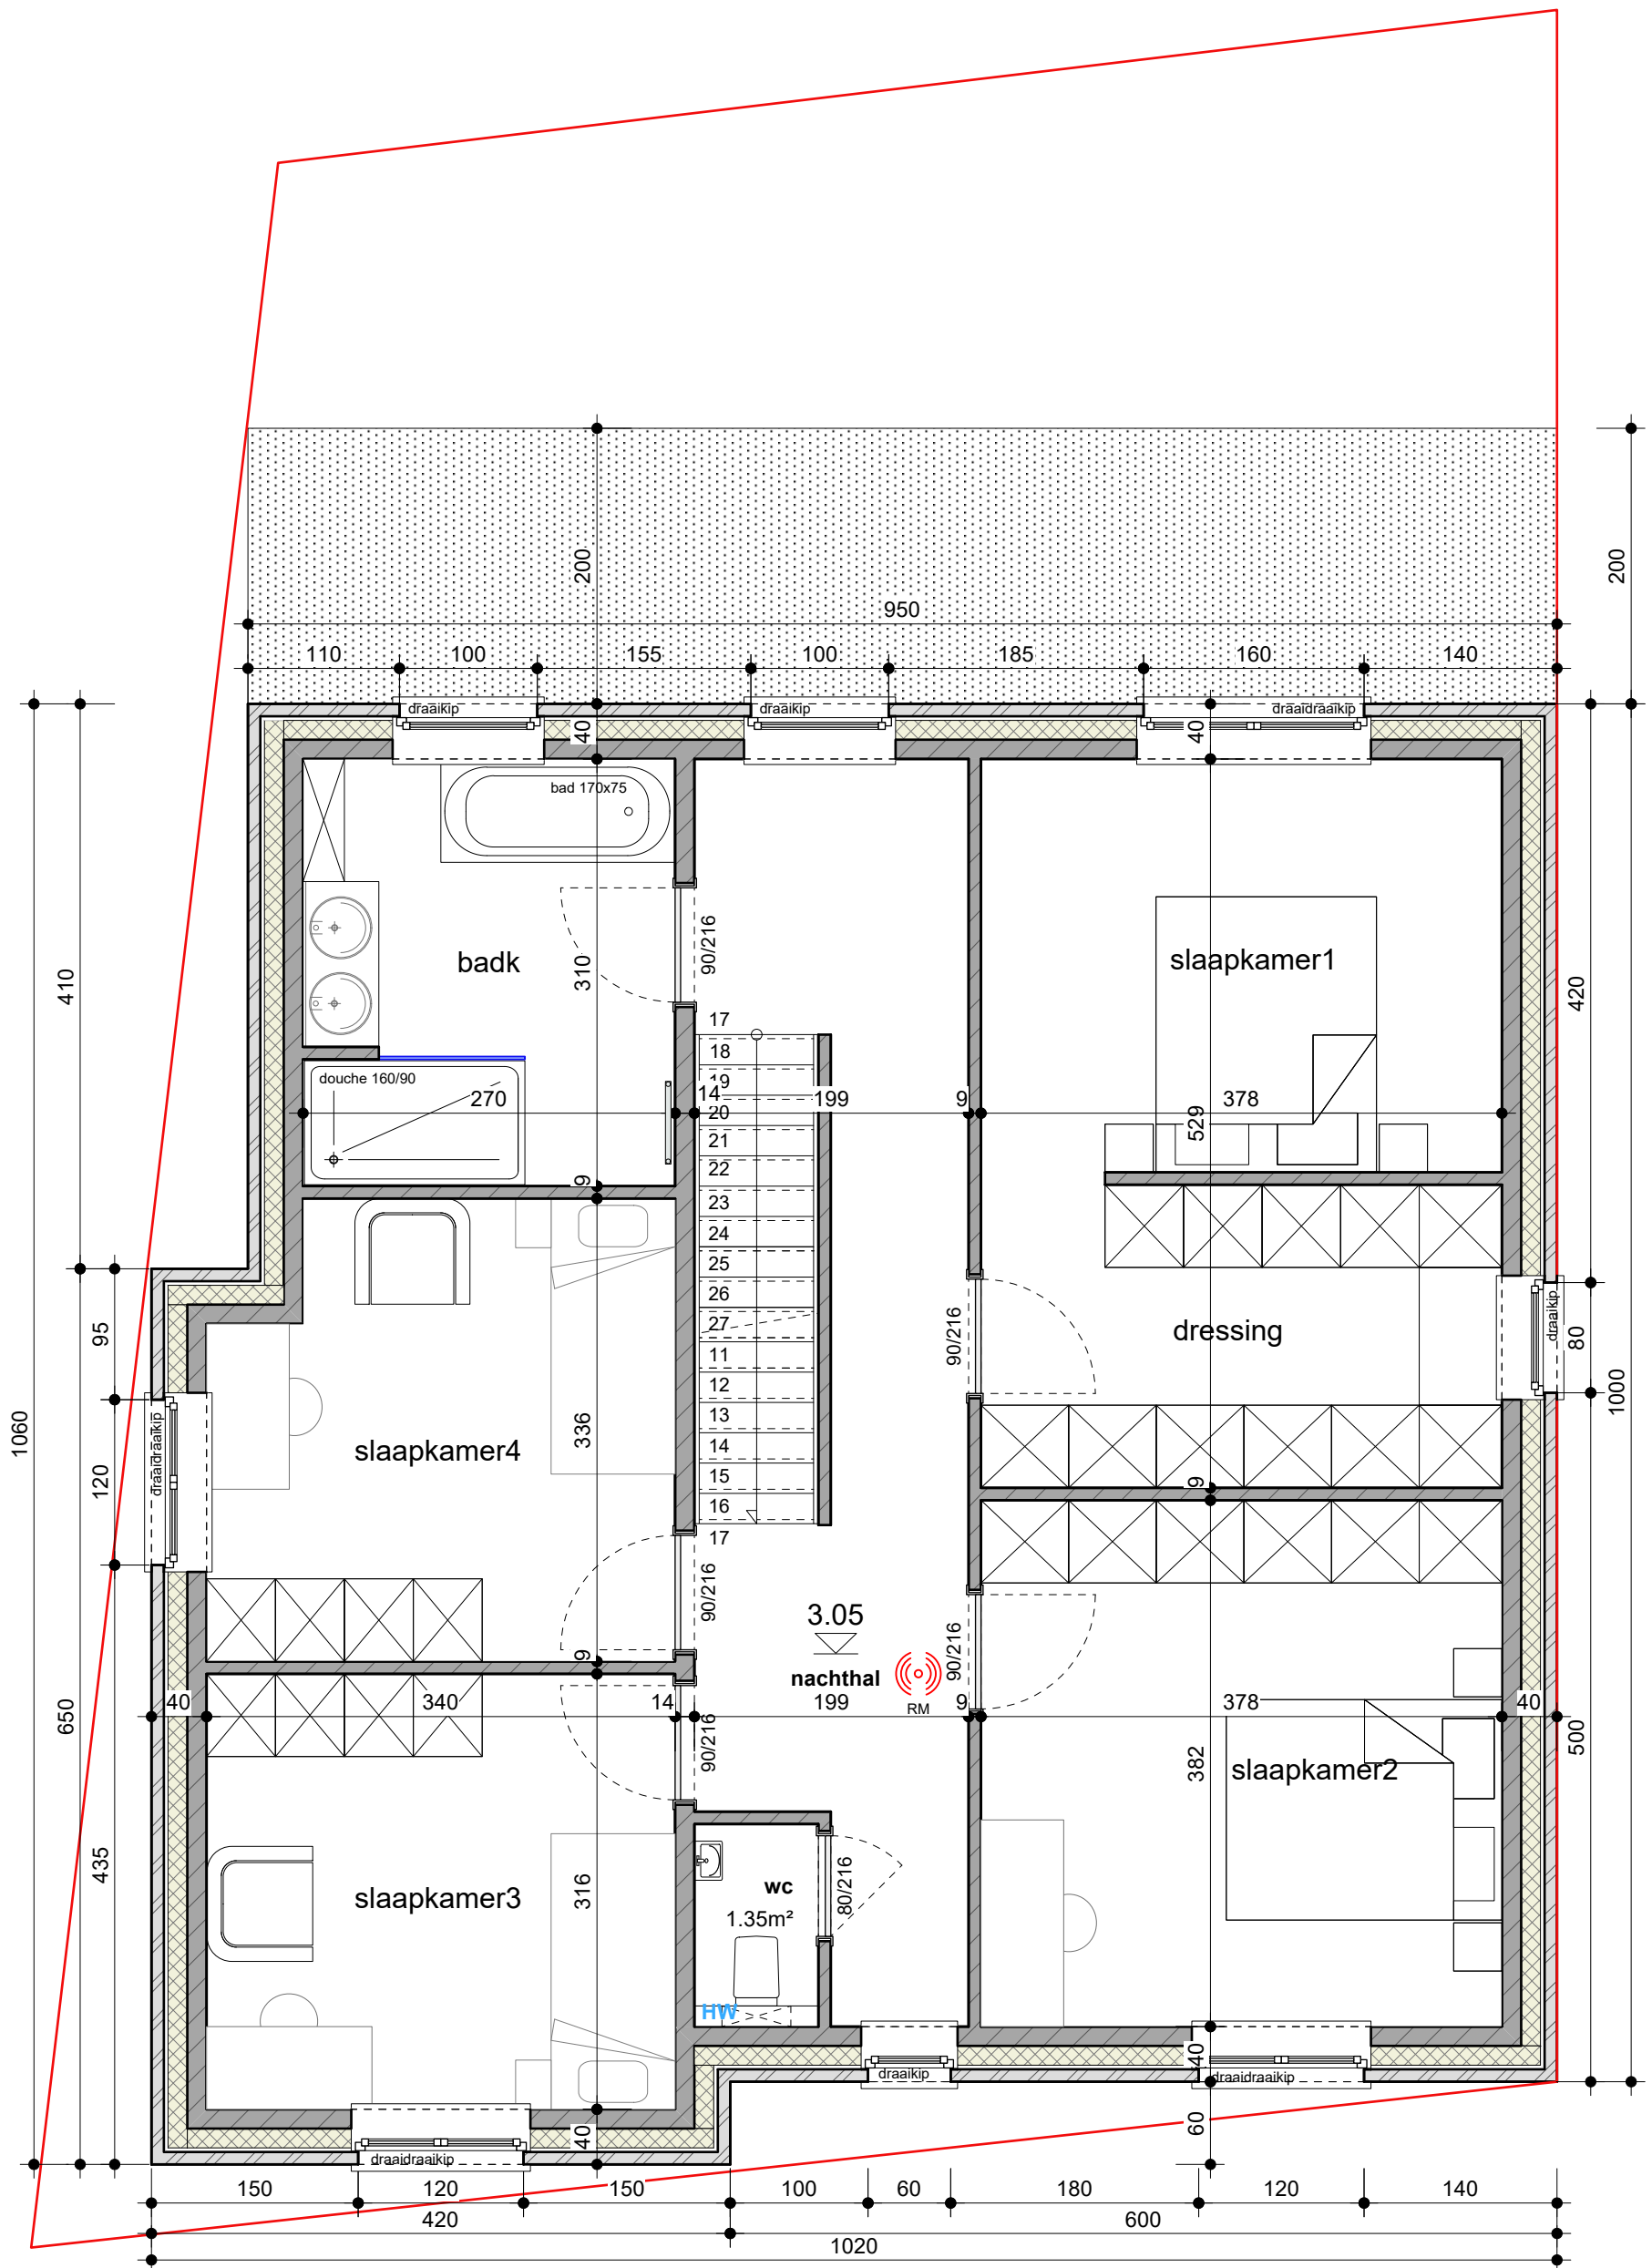

verdieping (101,65m²): lot 1

SCHAAL 1/50 0 50 100 cm



Dossier 26.712: Woningen Leuven

BA_woningen712


Plan:

artesi architecten bv
Generaal Lemanstraat 63 3500 Hasselt
t. 011 18 83 90 m. 0486 42 76 91
info@artesi.be www.artesi.be

a) bouwaanvraag dd 15/06/26 + 26/06/26

Opdrachtgevers:

Realium woonprojecten bv
Geldenaaksevest 2
3000 Leuven

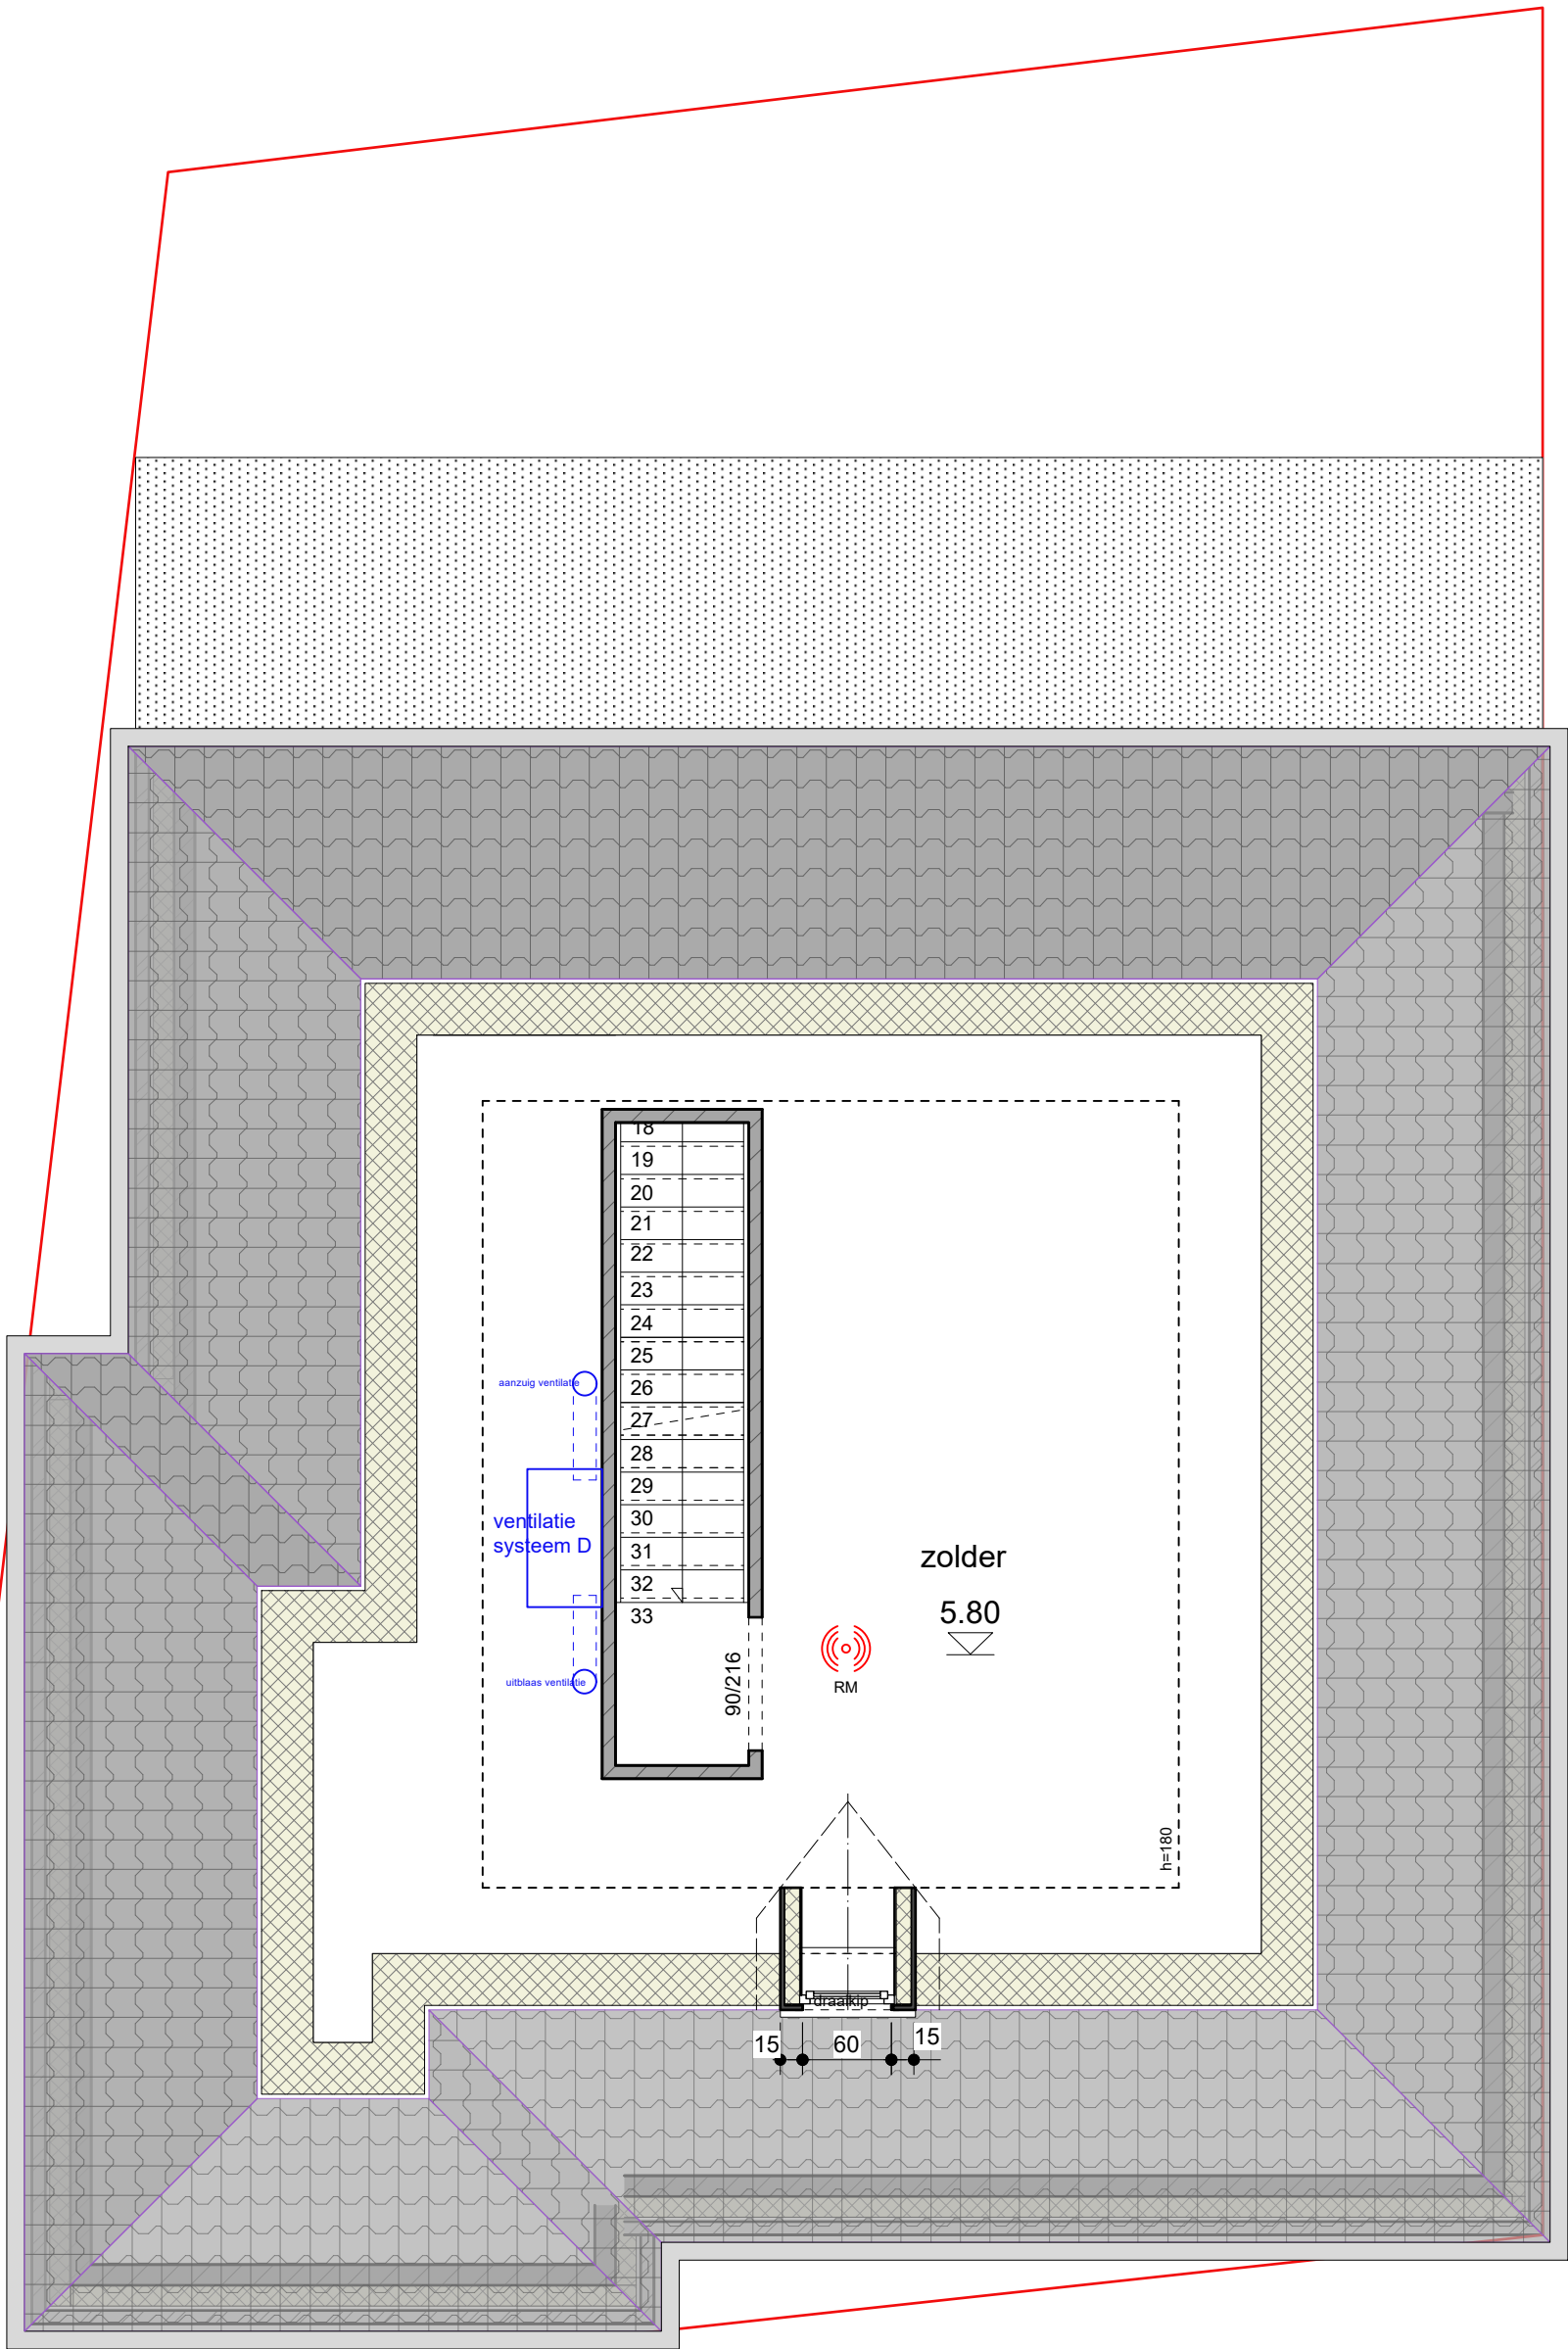

zolder (22m² (h=180cm)): **lot 1**

SCHAAL 1/50 0 50 100 cm



Dossier 26.712: Woningen Leuven

BA_woningen712

Plan:

artesi architecten bv
Generaal Lemanstraat 63 3500 Hasselt
t. 011 18 83 90 m. 0486 42 76 91
info@artesi.be www.artesi.be

a) bouwaanvraag dd 15/06/26 + 26/06/26

Opdrachtgevers:

Realium woonprojecten bv
Geldenaaksevest 2
3000 Leuven



voorgevel: lot 1

SCHAAL 1/50 0 50 100 cm

Dossier 26.712: Woningen Leuven

BA_woningen712

Plan:

artesi architecten bv

Generaal Lemanstraat 63 3500 Hasselt

t. 011 18 83 90

info@artesi.be

m. 0486 42 76 91

www.artesi.be


a) voorontwerp dd 15/06/26 + 26/06/26

Opdrachtgevers:

Realium woonprojecten bv

Geldenaaksevest 2

3000 Leuven

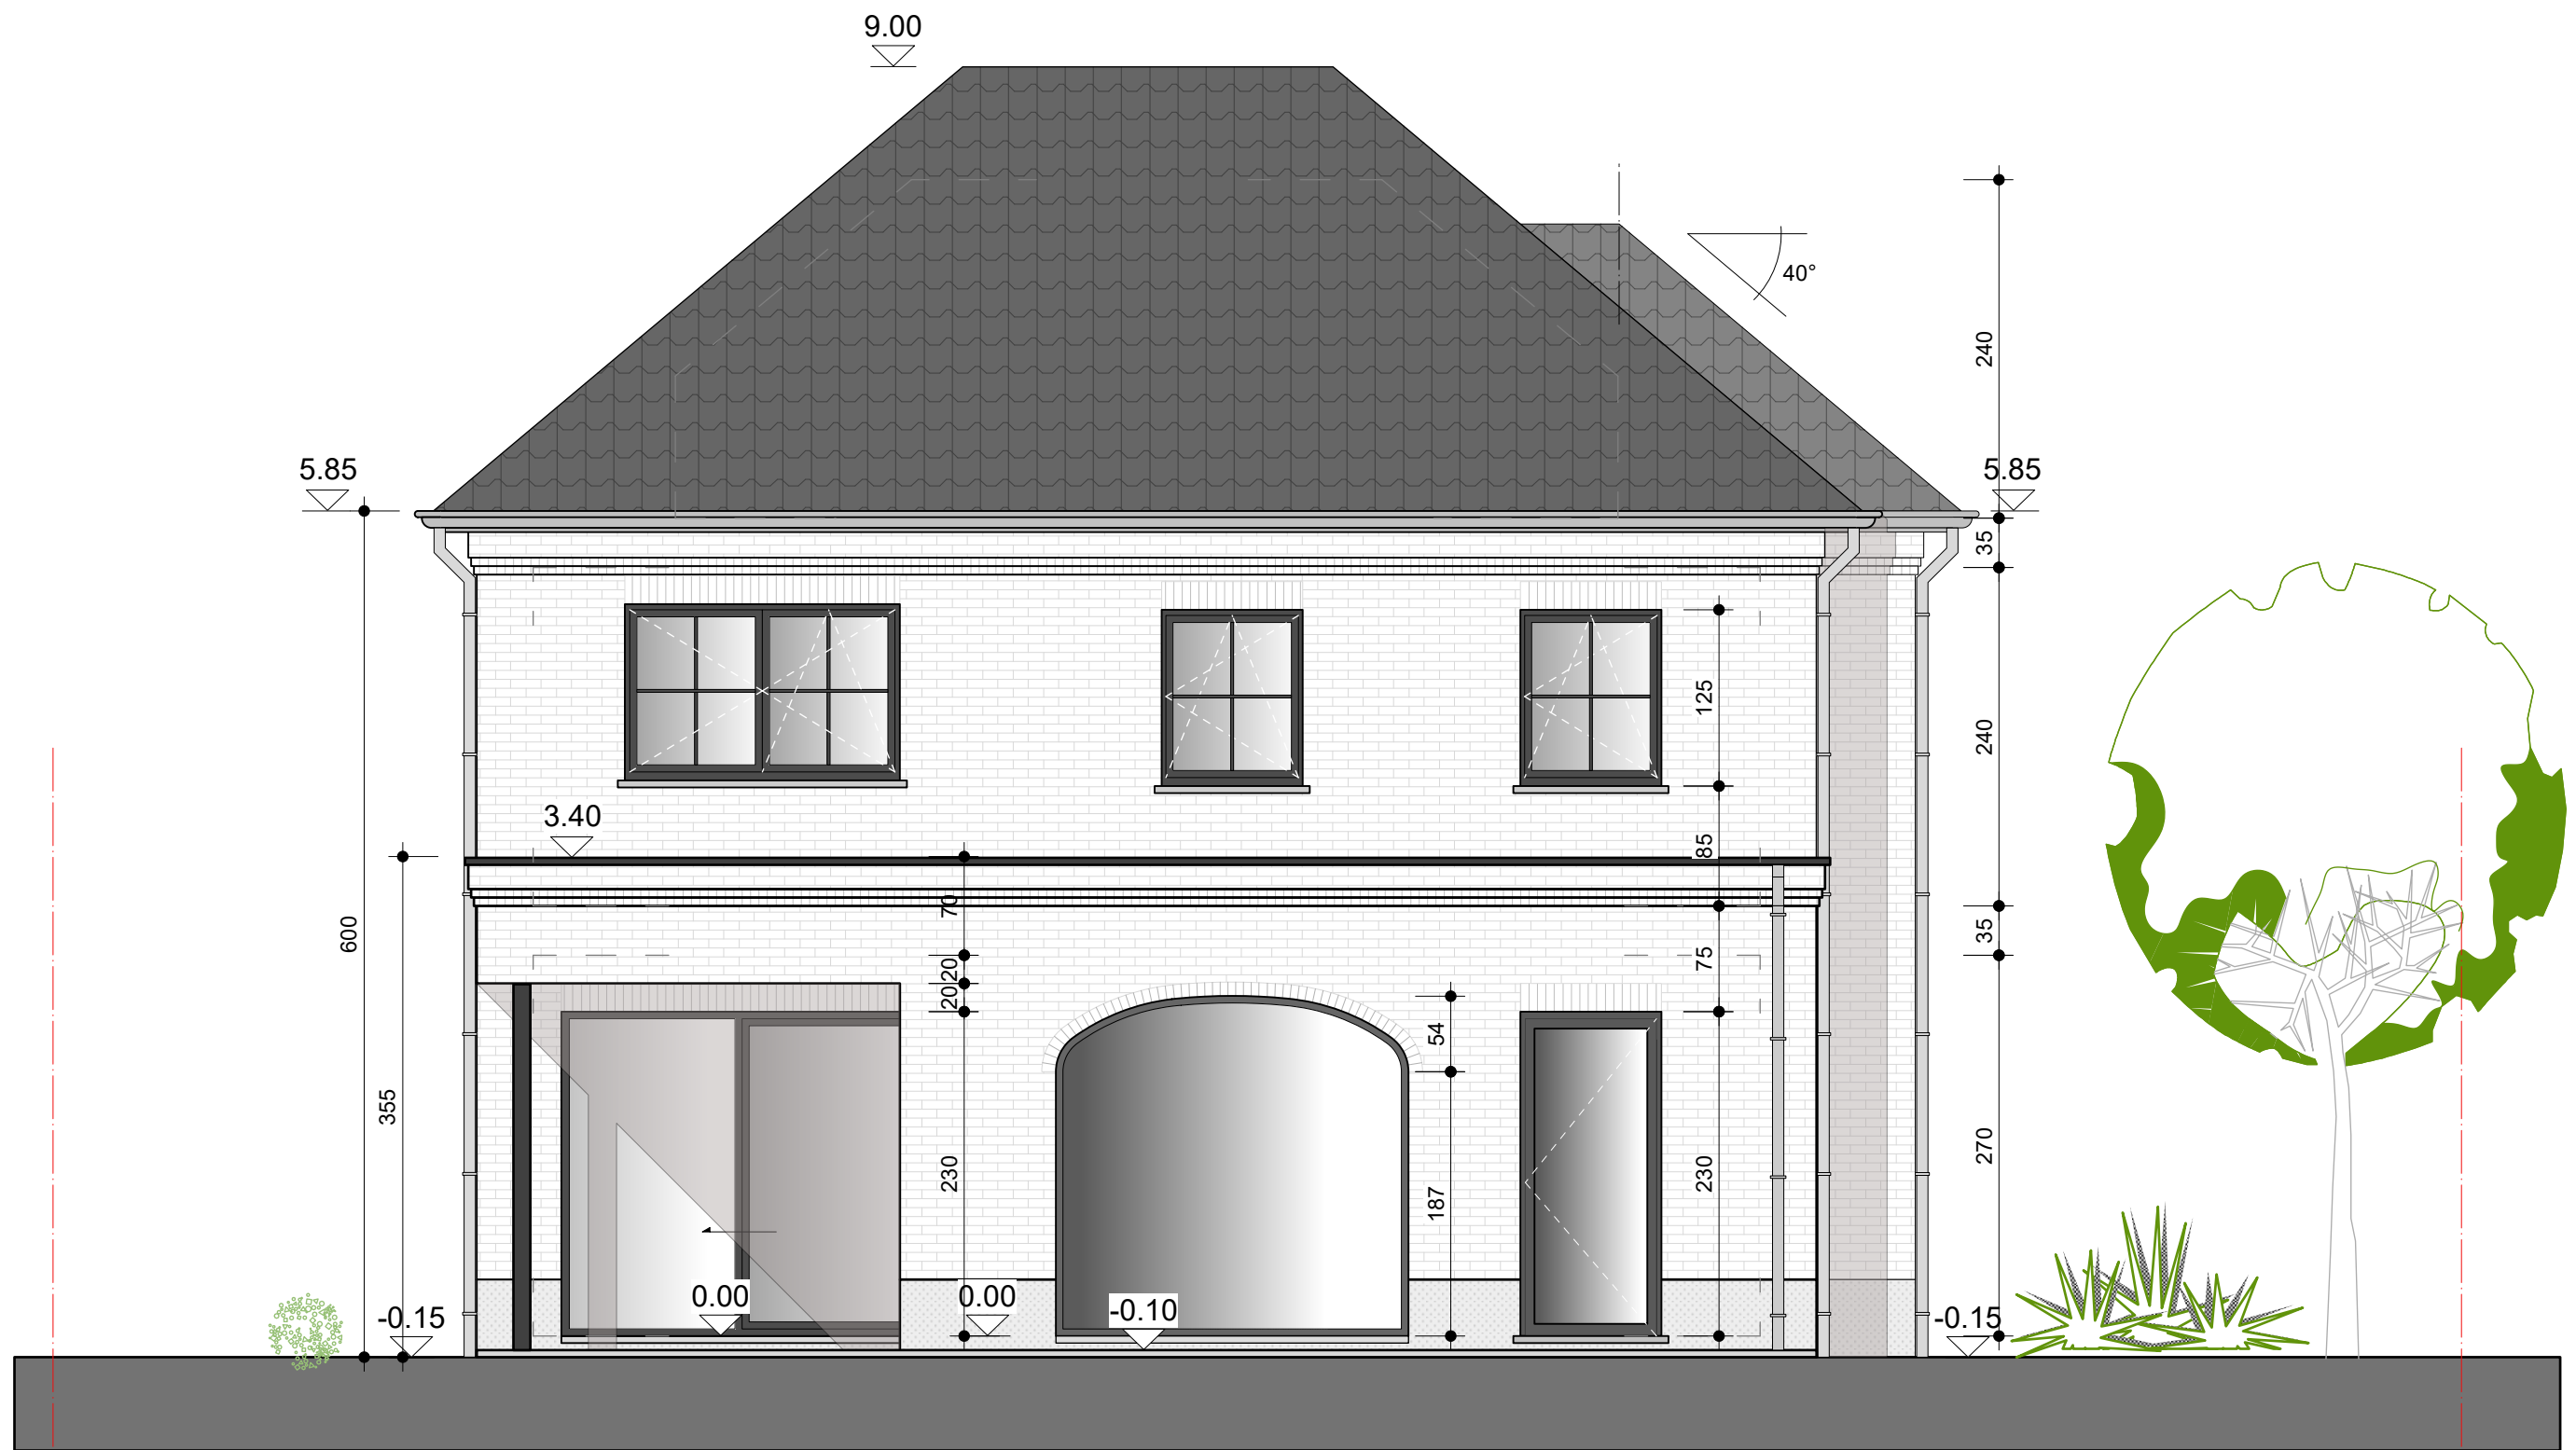

achtergevel: lot1

SCHAAL 1/50 0 50 100 cm

Dossier 26.712: Woningen Leuven

BA_woningen712


Plan:

artesi architecten bv
Generaal Lemanstraat 63 3500 Hasselt
t. 011 18 83 90 m. 0486 42 76 91
info@artesi.be www.artesi.be

a) voorontwerp dd 15/06/26 + 26/06/26

Opdrachtgevers:

Realium woonprojecten bv
Geldenaaksevest 2
3000 Leuven

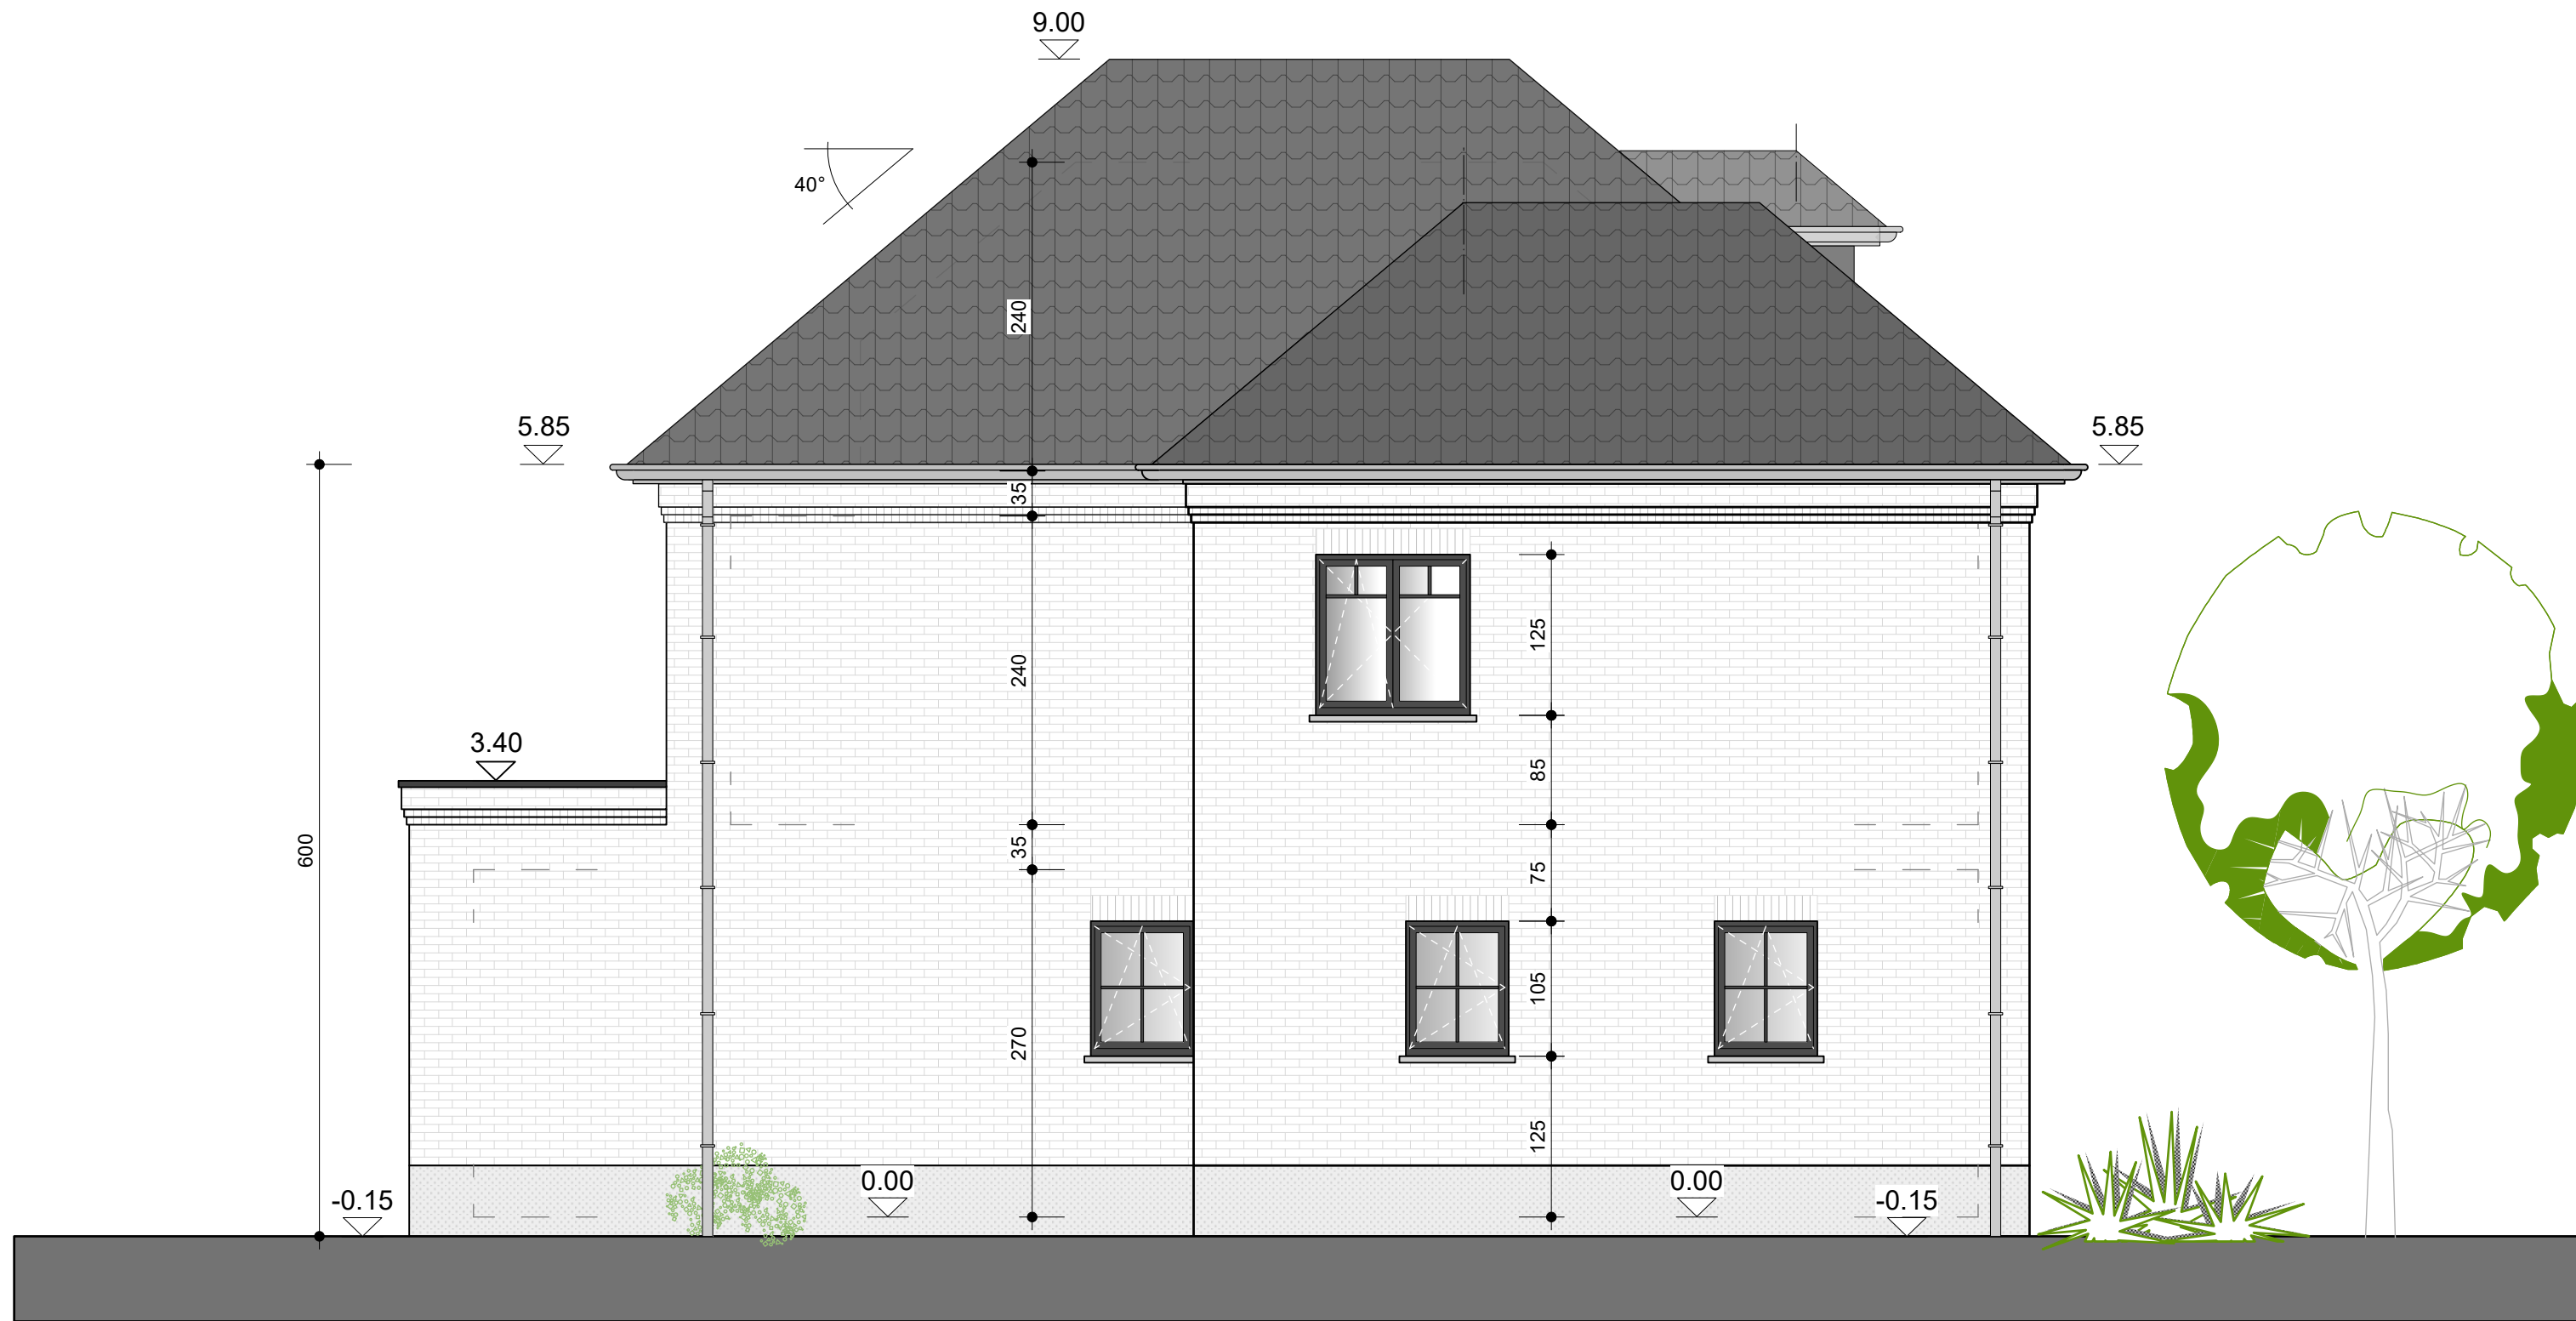

linkergevel: lot1

SCHAAL 1/50 0 50 100 cm

Dossier 26.712: Woningen Leuven

BA_woningen712

Plan:

artesi architecten bv
Generaal Lemanstraat 63 3500 Hasselt
t. 011 18 83 90 m. 0486 42 76 91
info@artesi.be www.artesi.be

a) voorontwerp dd 15/06/26 + 26/06/26

Opdrachtgevers:

Realium woonprojecten bv
Geldenaaksevest 2
3000 Leuven



rechtergevel: lot1

SCHAAL 1/50 0 50 100 cm

Dossier 26.712: Woningen Leuven

BA_woningen712


Plan:

artesi architecten bv
Generaal Lemanstraat 63 3500 Hasselt
t. 011 18 83 90 m. 0486 42 76 91
info@artesi.be www.artesi.be


a) voorontwerp dd 15/06/26 + 26/06/26

Opdrachtgevers:

Realium woonprojecten bv
Geldenaaksevest 2
3000 Leuven

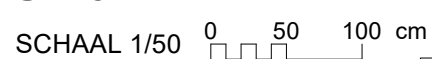

Realium woonprojecten bv
Geldenaaksevest 2
3000 Leuven

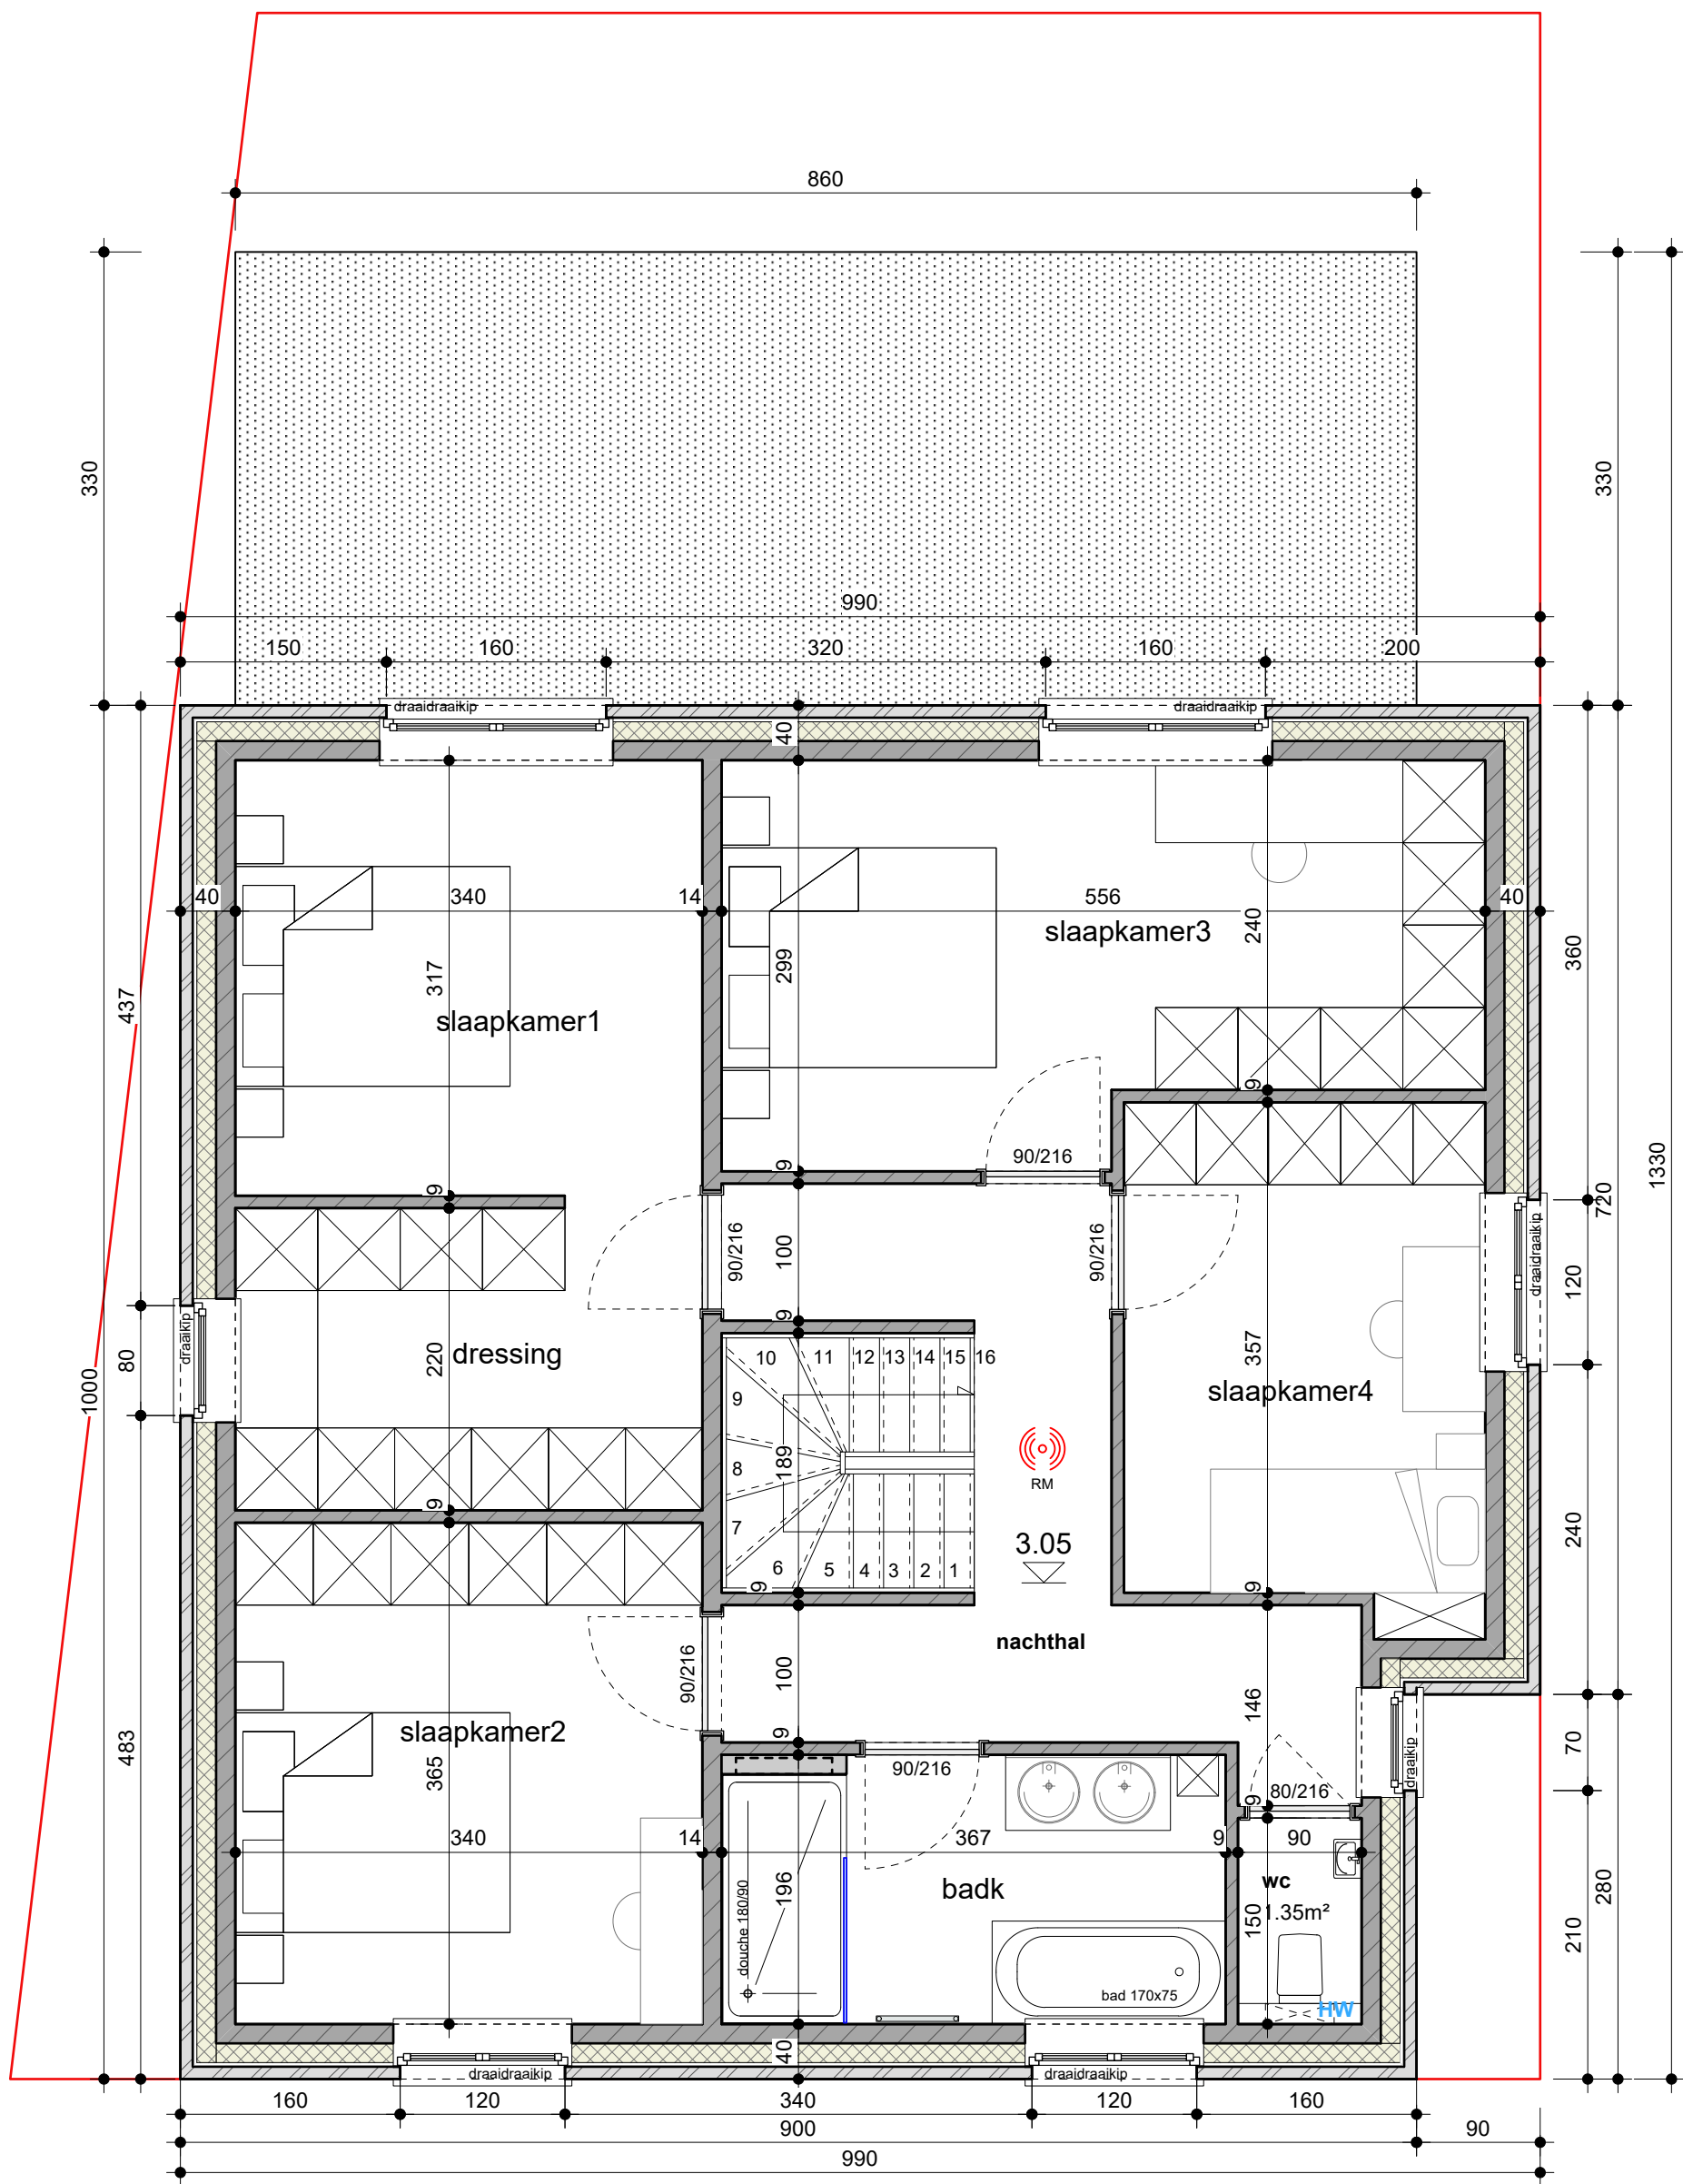


verdieping (96,48m²): lot 2

SCHAAL 1/50



Dossier 26.712: Woningen Leuven		
BA_woningen712	a) bouwaanvraag dd 15/06/26 + 26/06/26	
Plan:		
 artesi architecten bv Generaal Lemanstraat 63 3500 Hasselt t. 011 18 83 90 m. 0486 42 76 91 info@artesi.be www.artesi.be	Opdrachtgevers:	
	Realium woonprojecten bv	
	Geldenaaksevest 2	
	3000 Leuven	

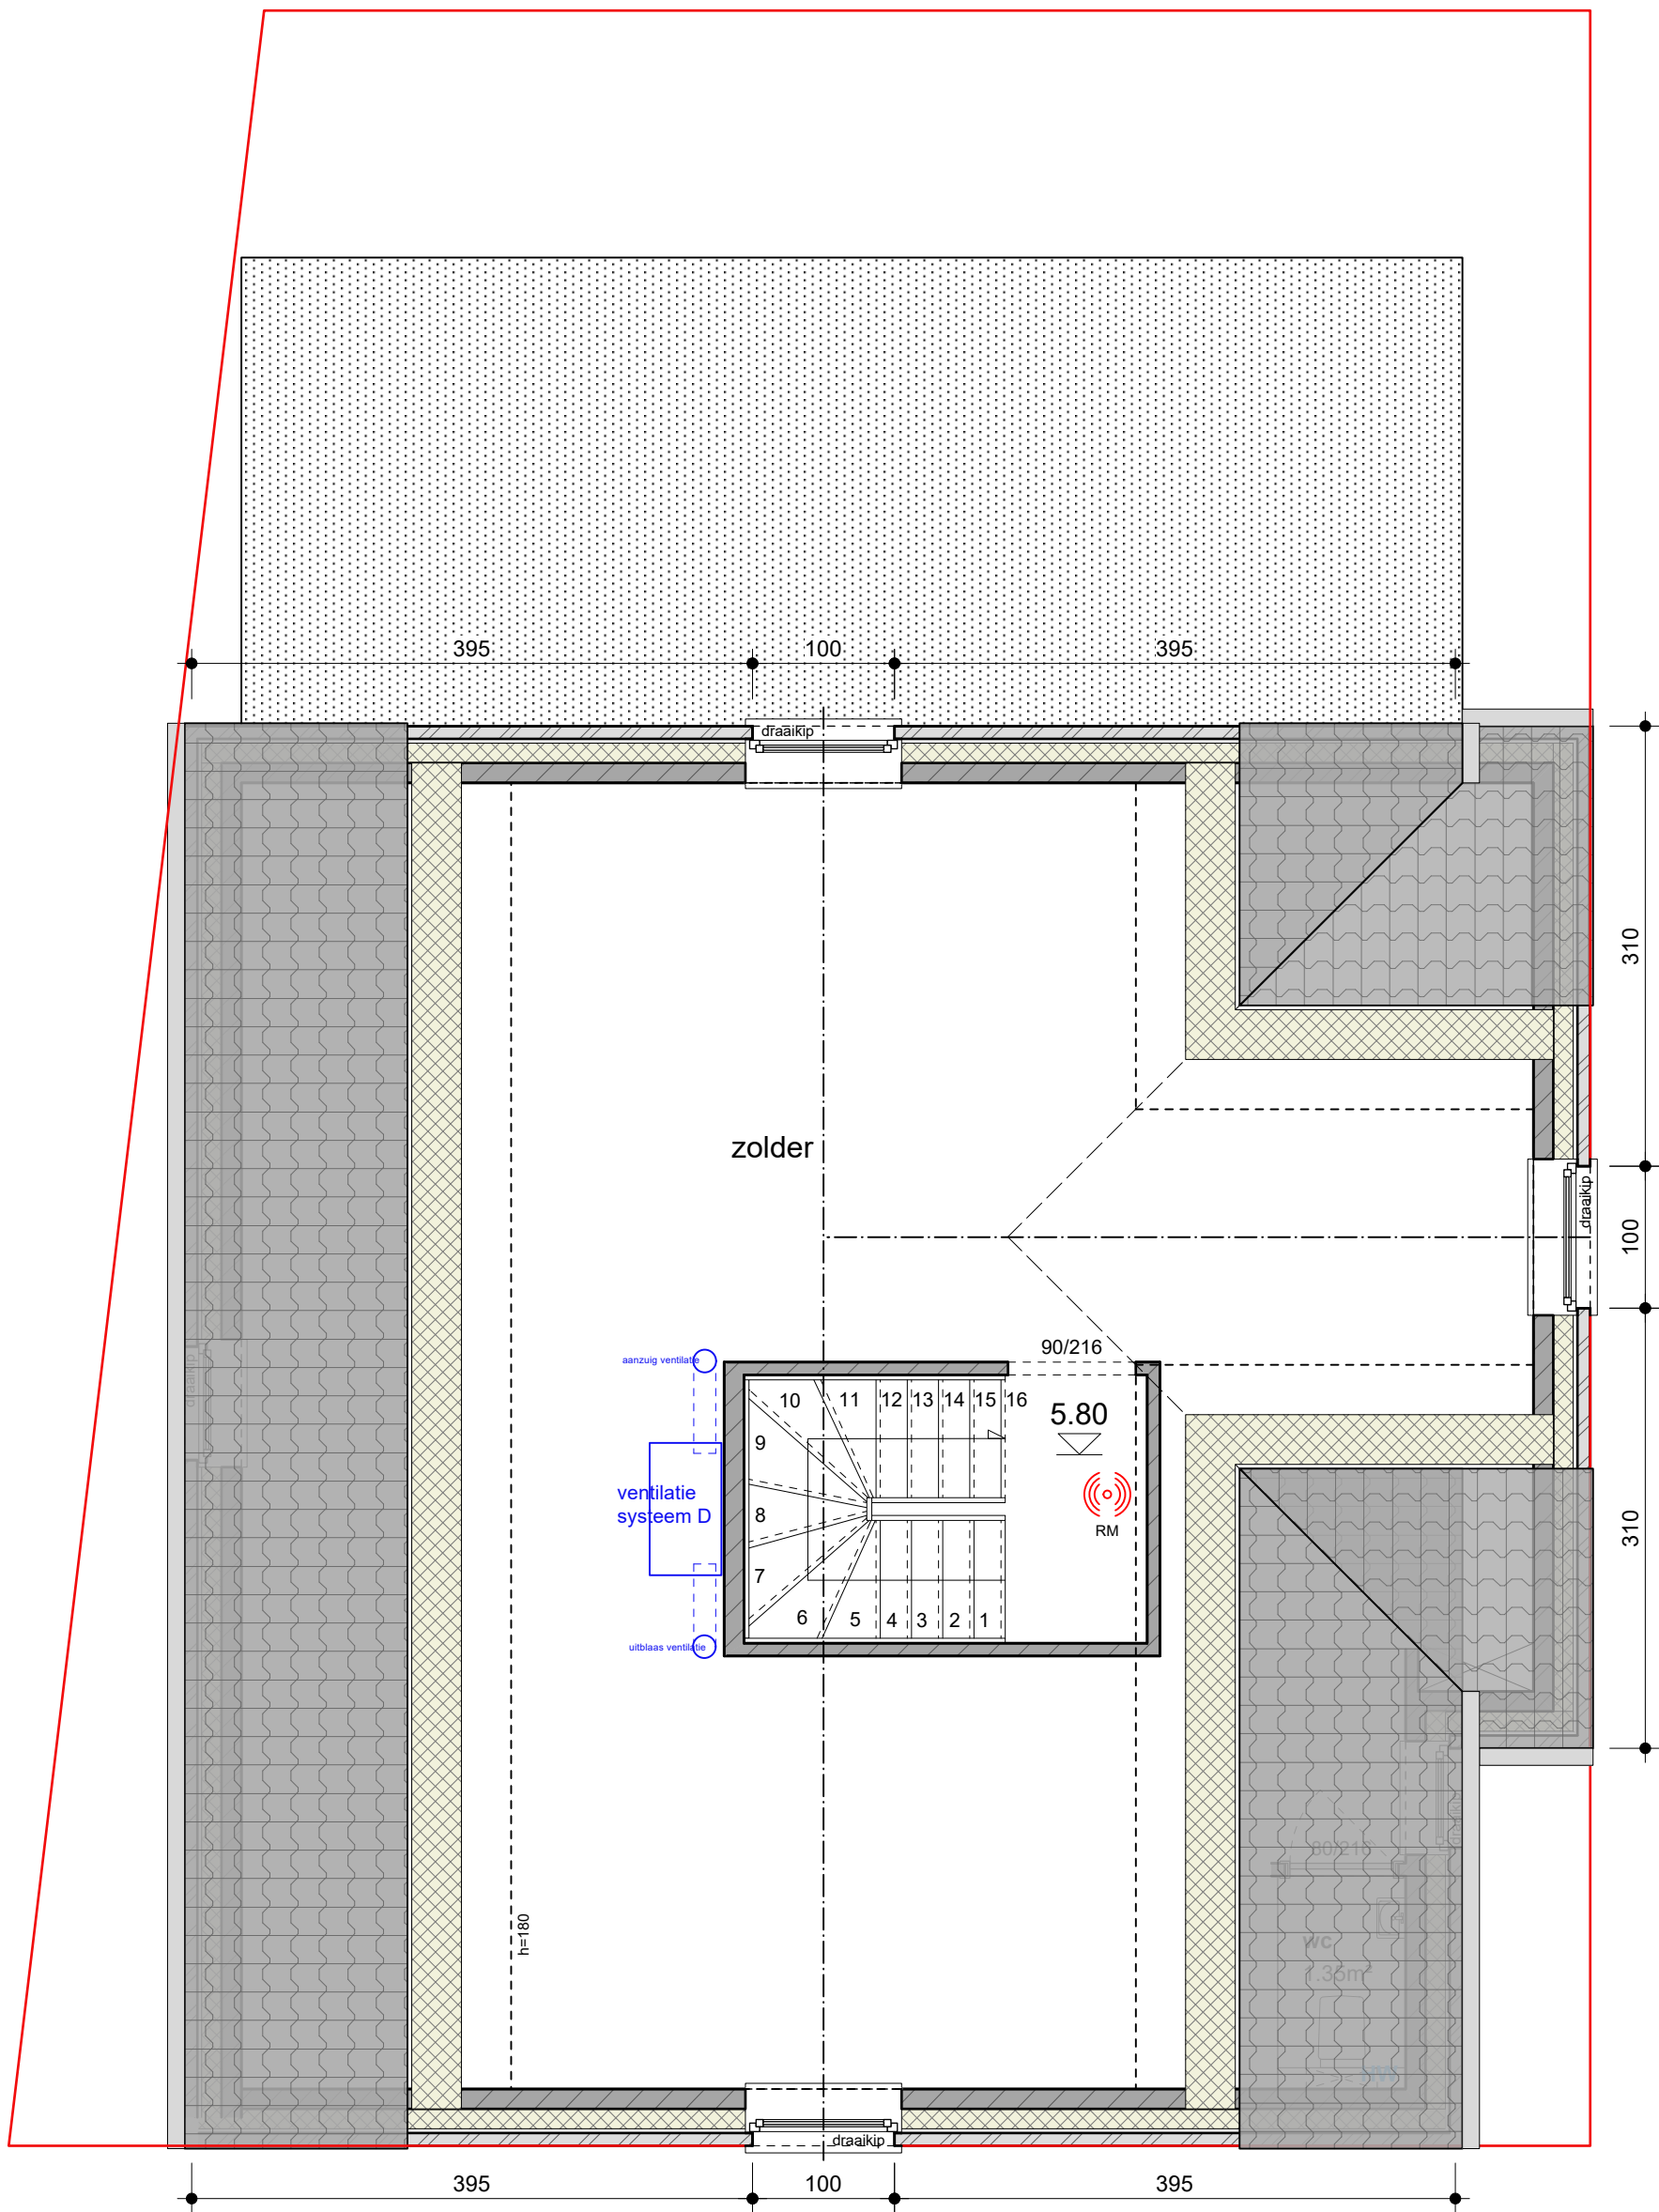

zolder (41m² (h=180cm)): **lot 2**

SCHAAL 1/50 0 50 100 cm



Dossier 26.712: Woningen Leuven

BA_woningen712

Plan:

artesi architecten bv
Generaal Lemanstraat 63 3500 Hasselt
t. 011 18 83 90 m. 0486 42 76 91
info@artesi.be www.artesi.be

a) bouwaanvraag dd 15/06/26 + 26/06/26

Opdrachtgevers:

Realium woonprojecten bv
Geldenaaksevest 2
3000 Leuven



Realium woonprojecten bv
Geldenaaksevest 2
3000 Leuven



achtergevel: lot 2

SCHAAL 1/50 0 50 100 cm

Dossier 26.712: Woningen Leuven

BA_woningen712


Plan:

artesi architecten bv
Generaal Lemanstraat 63 3500 Hasselt
t. 011 18 83 90 m. 0486 42 76 91
info@artesi.be www.artesi.be

a) voorontwerp dd 15/06/26 + 26/06/26

Opdrachtgevers:

Realium woonprojecten bv
Geldenaaksevest 2
3000 Leuven

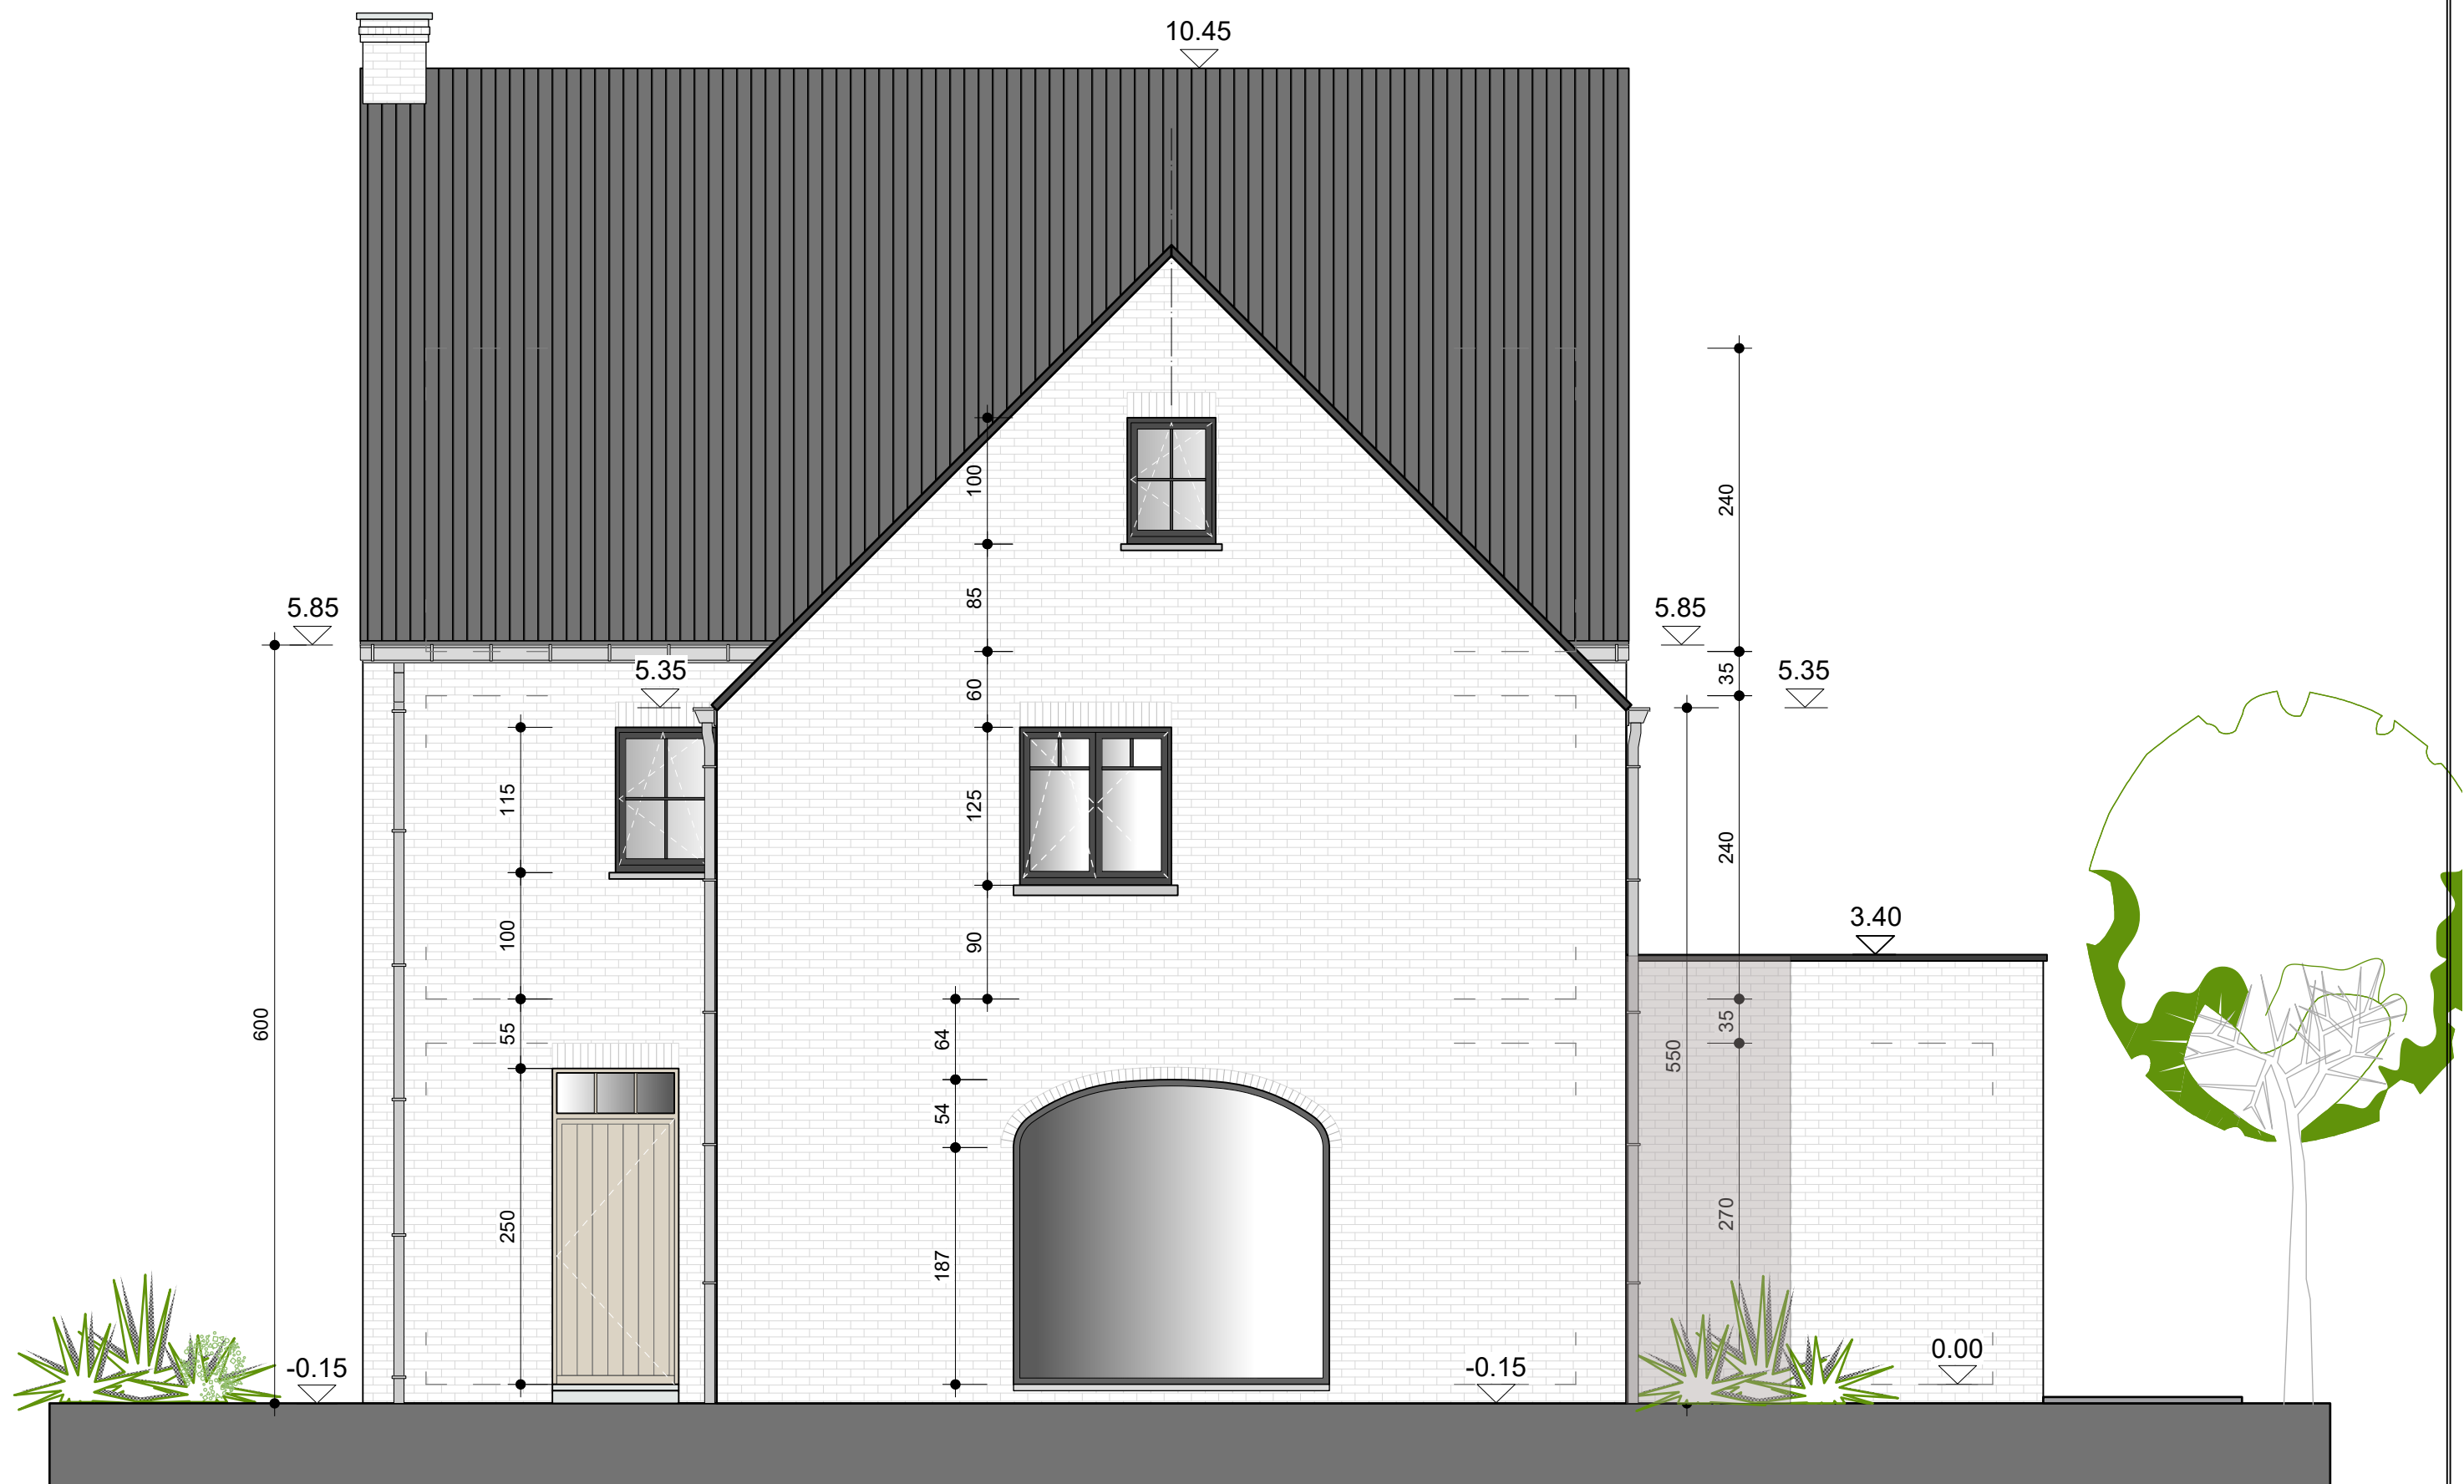

rechtergevel: lot 2

SCHAAL 1/50 0 50 100 cm

Dossier 26.712: Woningen Leuven

BA_woningen712

Plan:

artesi architecten bv
Generaal Lemanstraat 63 3500 Hasselt
t. 011 18 83 90 m. 0486 42 76 91
info@artesi.be www.artesi.be

a) voorontwerp dd 15/06/26 + 26/06/26

Opdrachtgevers:

Realium woonprojecten bv
Geldenaaksevest 2
3000 Leuven



linkergevel: lot 2

SCHAAL 1/50 0 50 100 cm

Dossier 26.712: Woningen Leuven

BA_woningen712


Plan:


artesi architecten bv
Generaal Lemanstraat 63 3500 Hasselt
t. 011 18 83 90 m. 0486 42 76 91
info@artesi.be www.artesi.be

a) voorontwerp dd 15/06/26 + 26/06/26

Opdrachtgevers:

Realium woonprojecten bv
Geldenaaksevest 2
3000 Leuven

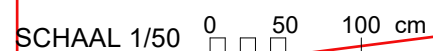

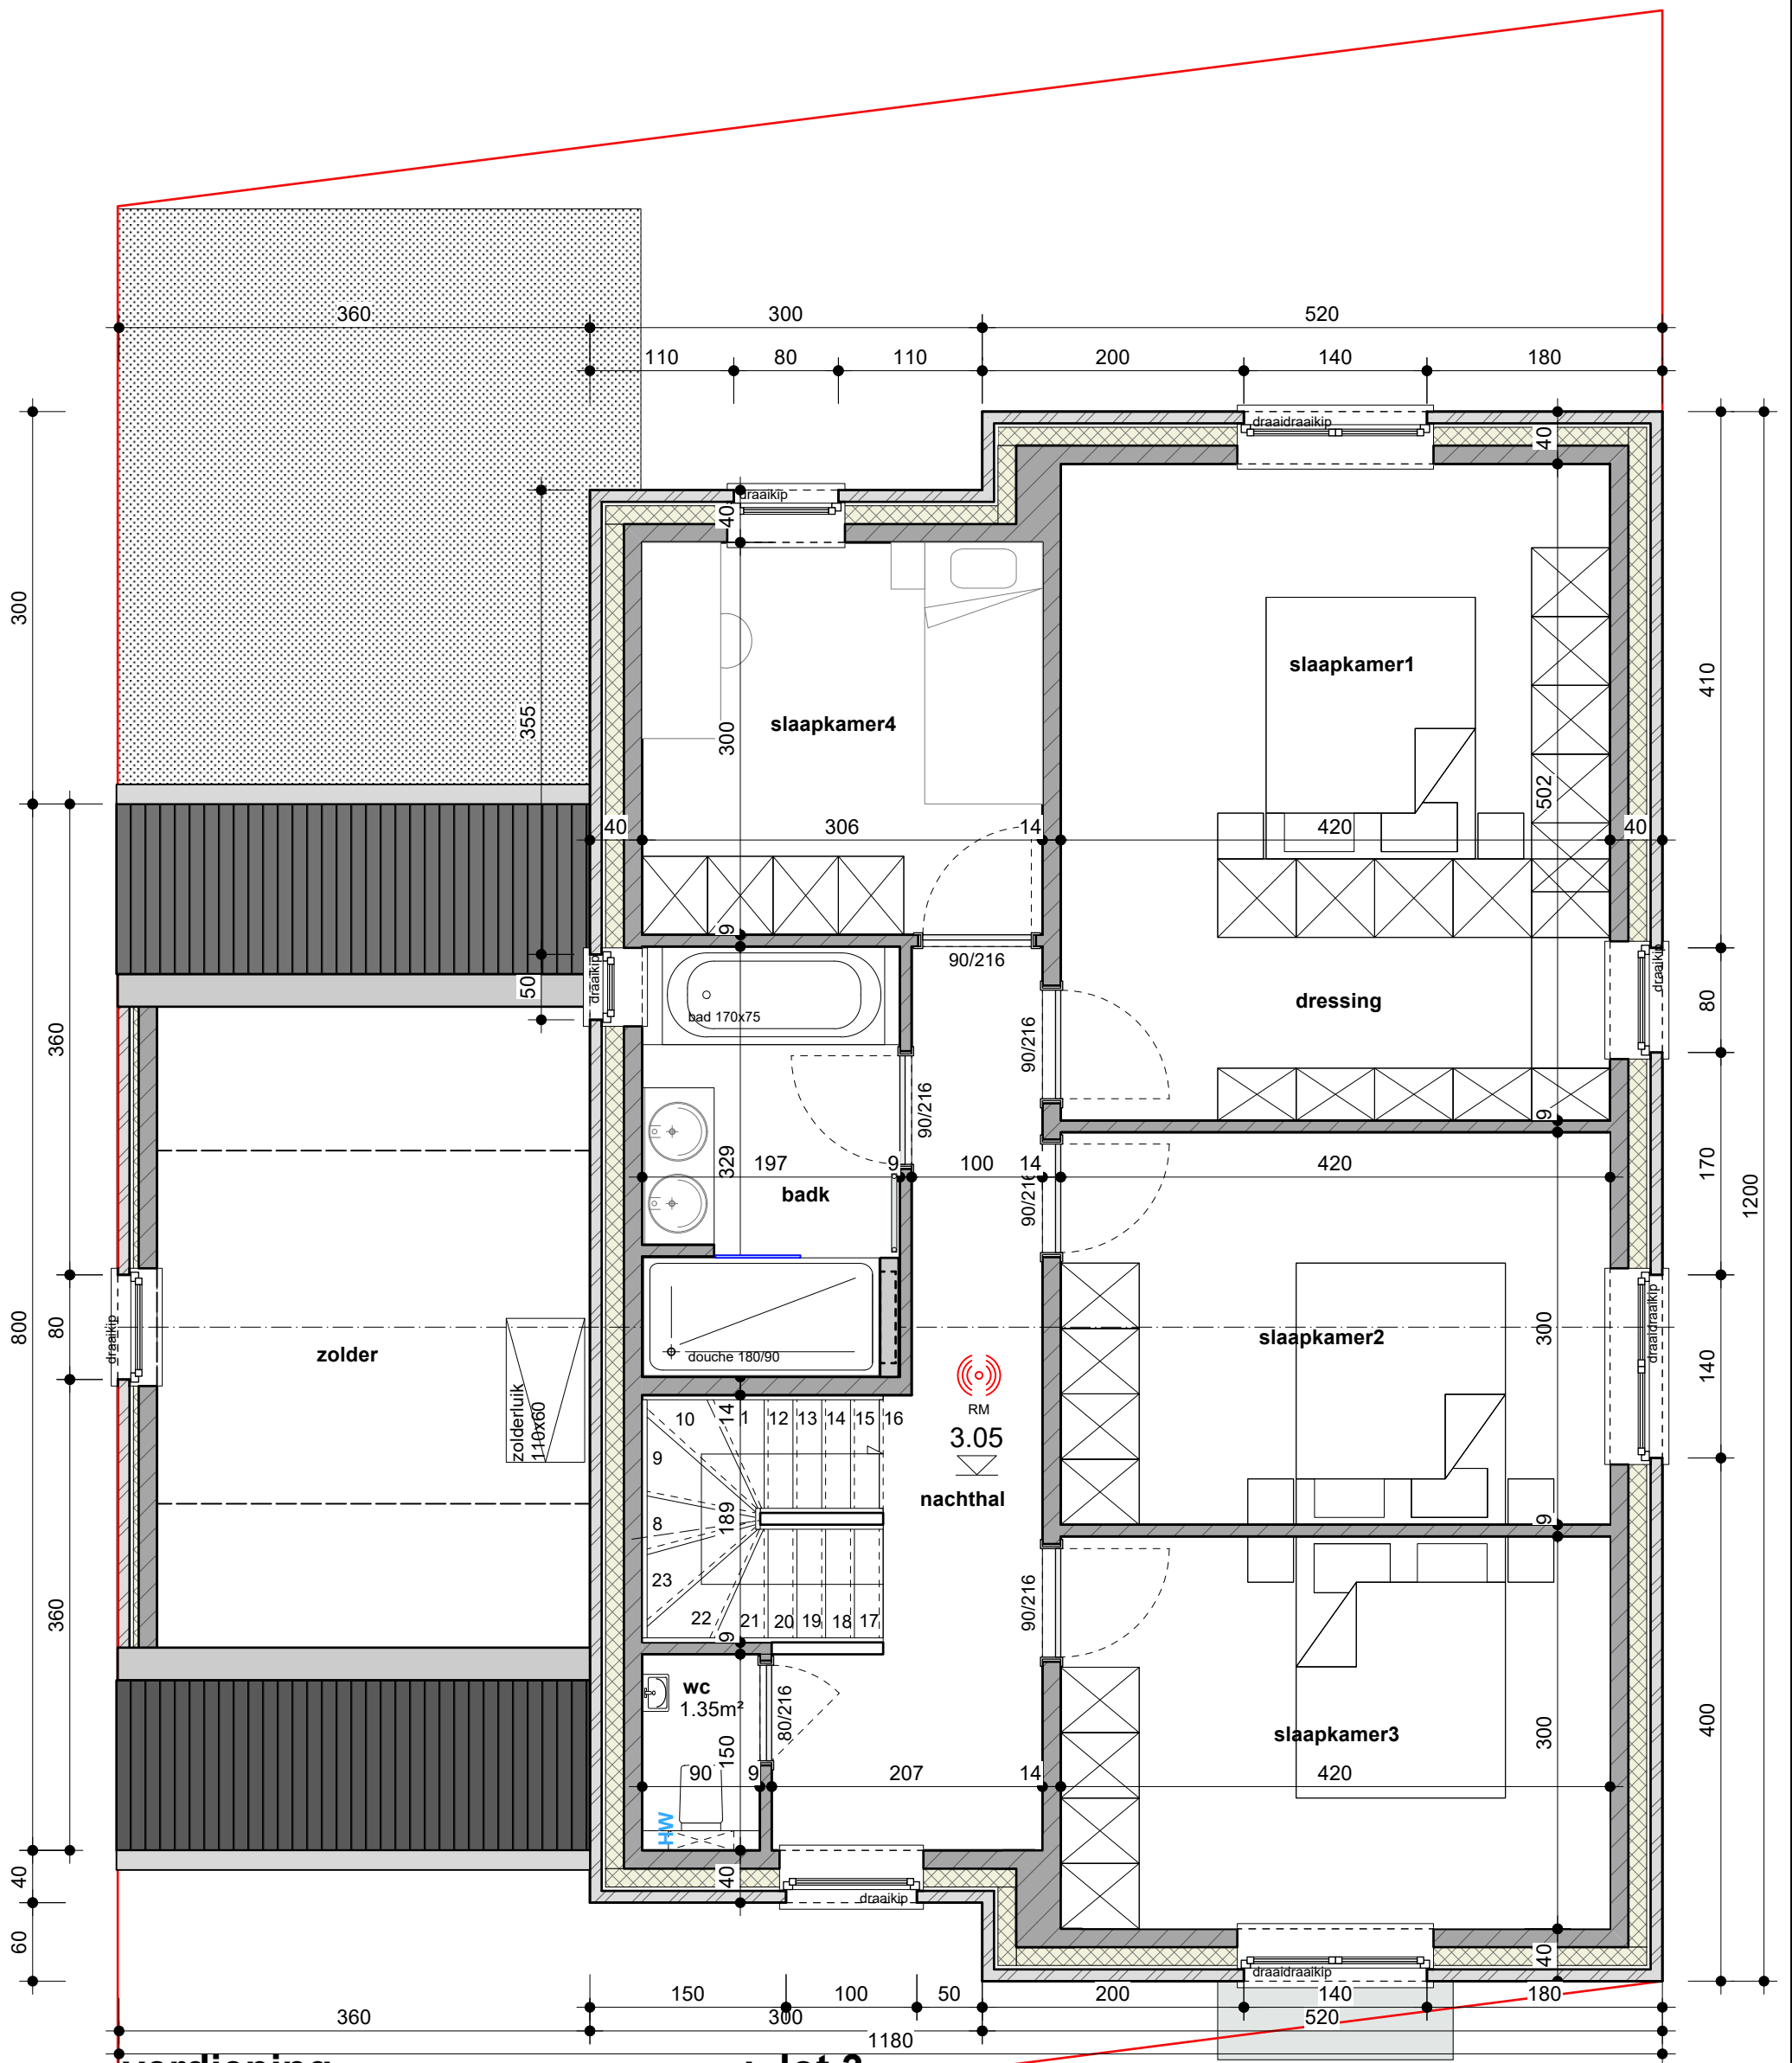

verdieping (94,68m² + (9m² zolder(hoogte180cm))): **lot 3**

SCHAAL 1/50 0 50 100 cm



Dossier 26.712: Woningen Leuven

BA_woningen712


Plan:

artesi architecten bv
Generaal Lemanstraat 63 3500 Hasselt
t. 011 18 83 90 m. 0486 42 76 91
info@artesi.be www.artesi.be

a) bouwaanvraag dd 15/06/26 + 26/06/26


Opdrachtgevers:

Realium woonprojecten bv
Geldenaaksevest 2
3000 Leuven

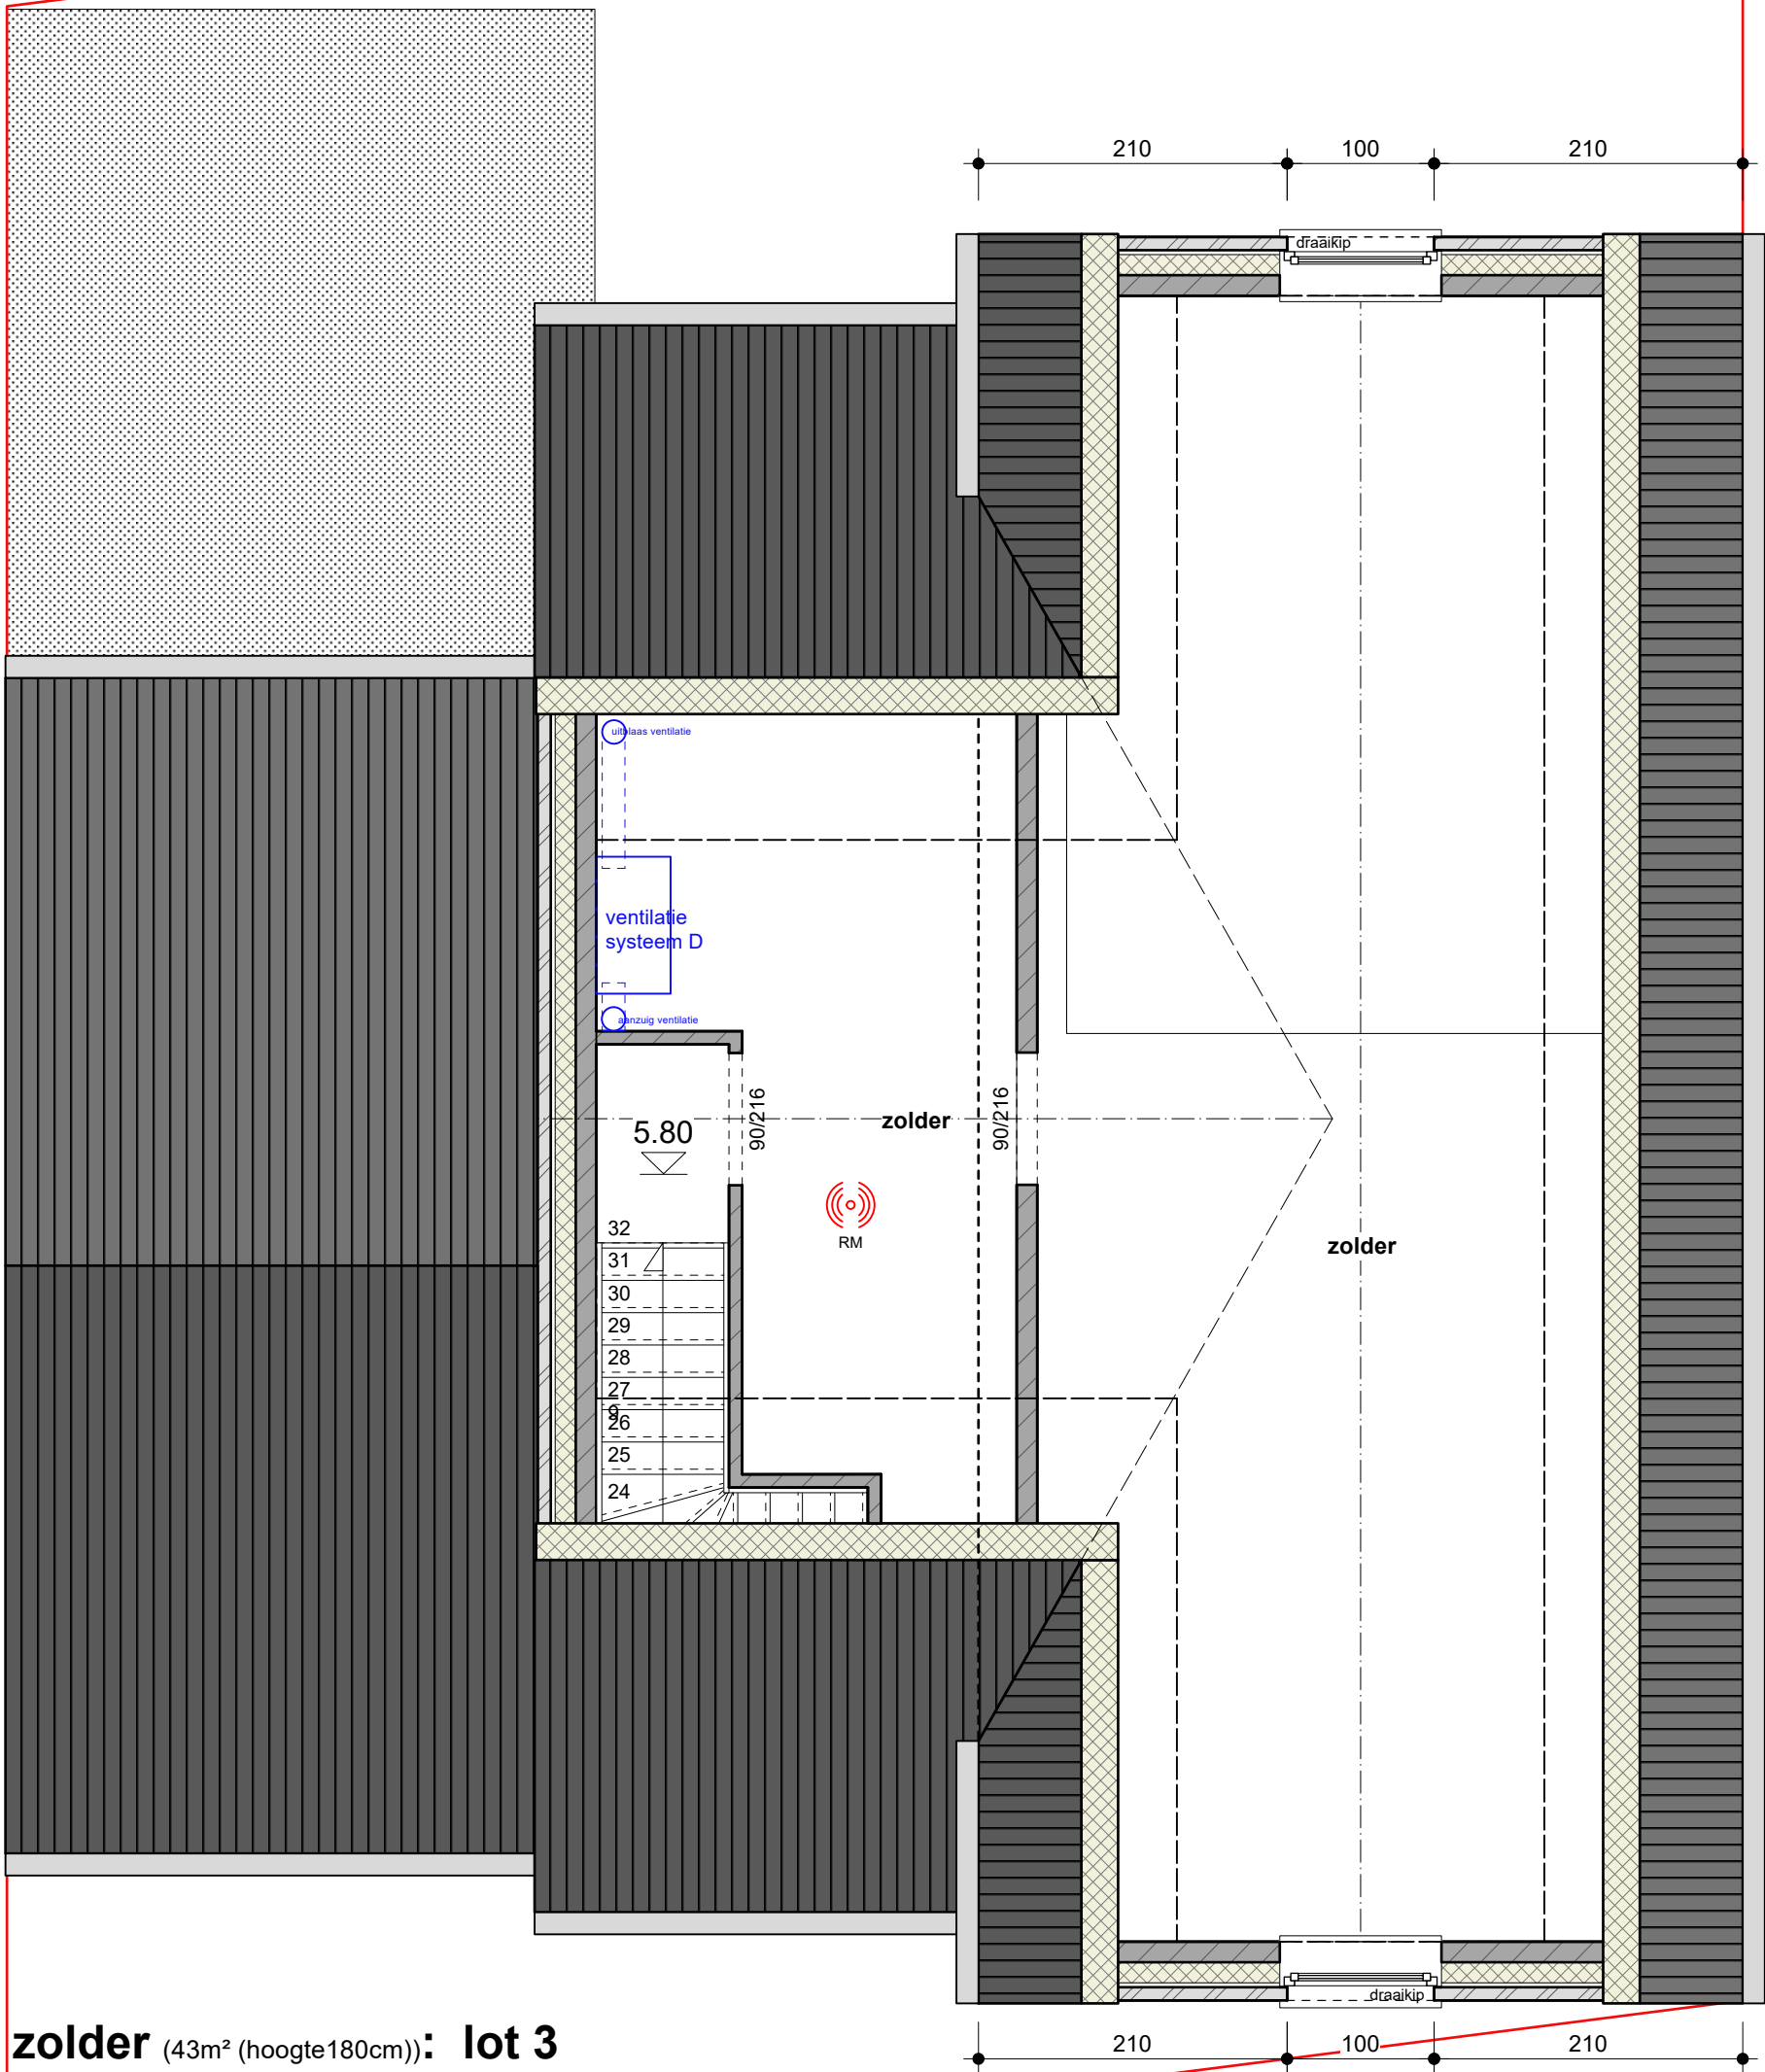

zolder (43m² (hoogte 180cm)): **lot 3**

SCHAAL 1/50 0 50 100 cm

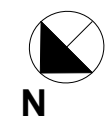

Dossier 26.712: Woningen Leuven

BA_woningen712

Plan:

artesi

architecten bv

Generaal Lemanstraat 63 3500 Hasselt

t. 011 18 83 90

info@artesi.be

m. 0486 42 76 91

www.artesi.be

a) bouwaanvraag dd 15/06/26 + 26/06/26

Opdrachtgevers:

Realium woonprojecten bv

Geldenaaksevest 2

3000 Leuven



achtergevel: lot 3

SCHAAL 1/50 0 50 100 cm

Dossier 26.712: Woningen Leuven

BA_woningen712


Plan:

artesi architecten bv
Generaal Lemanstraat 63 3500 Hasselt
t. 011 18 83 90 m. 0486 42 76 91
info@artesi.be www.artesi.be

a) voorontwerp dd 15/06/26 + 26/06/26

Opdrachtgevers:

Realium woonprojecten bv
Geldenaaksevest 2
3000 Leuven

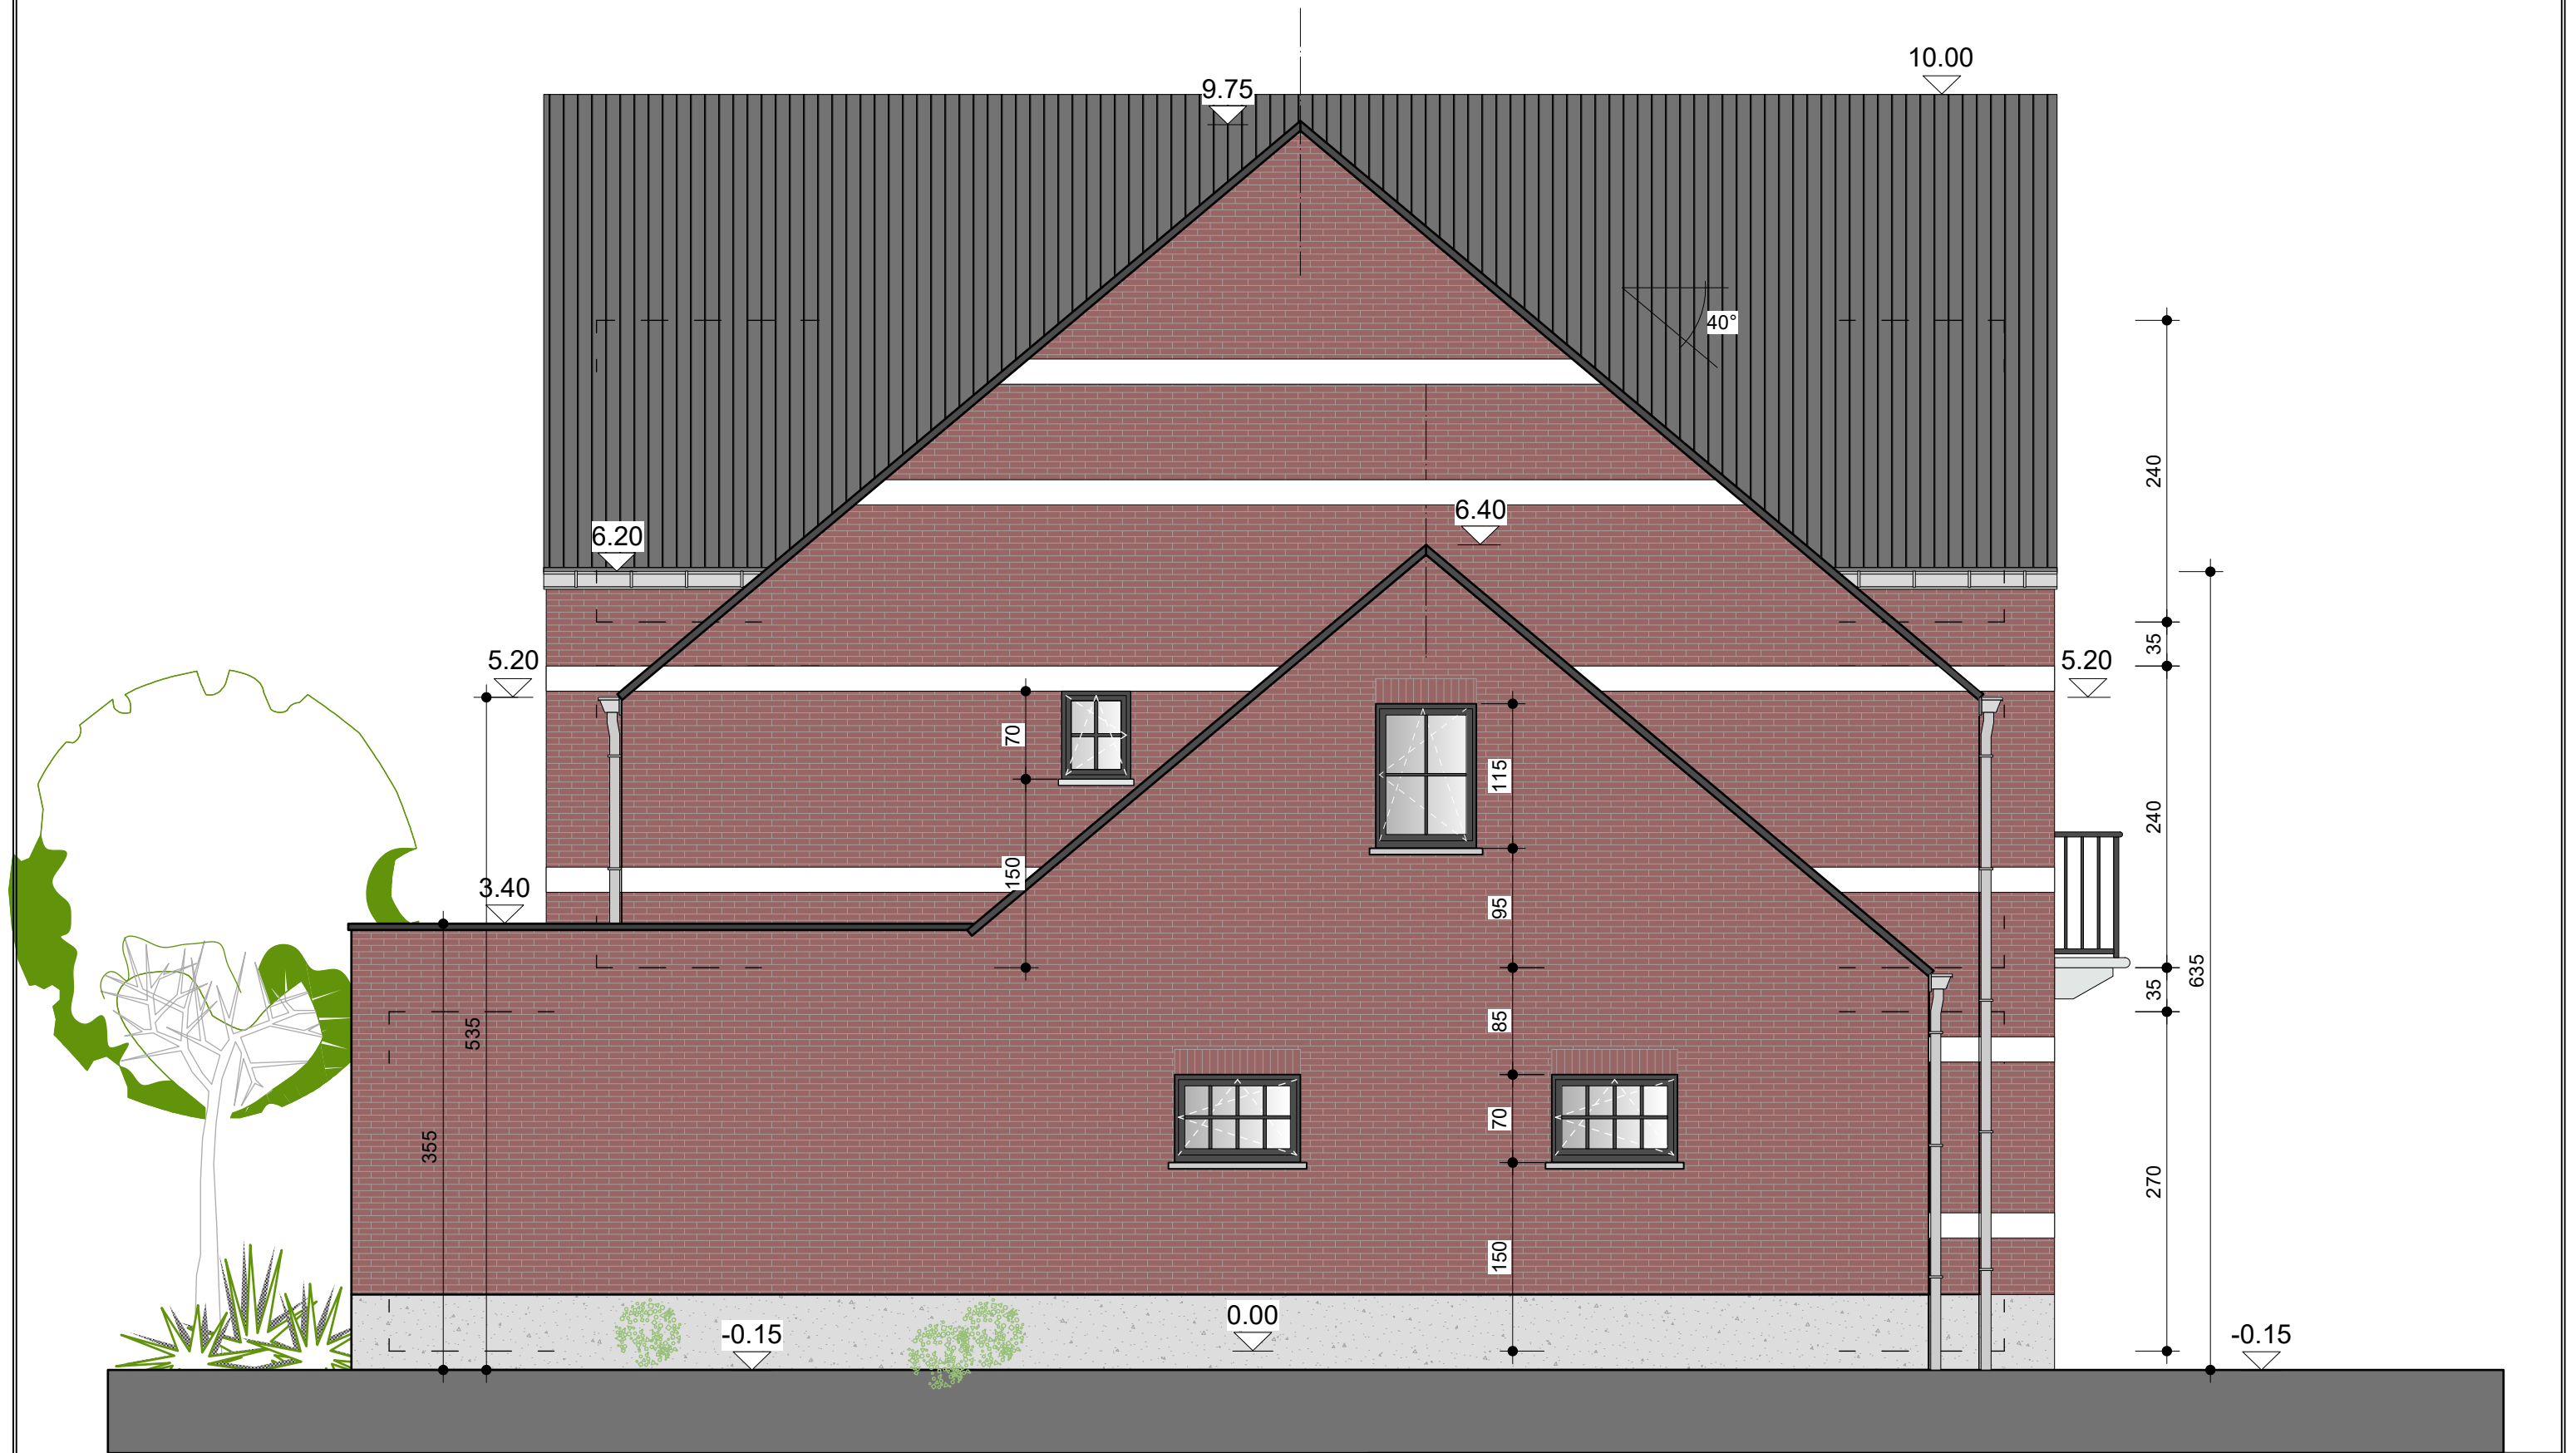

linkergevel: lot 3

SCHAAL 1/50 0 50 100 cm

Dossier 26.712: Woningen Leuven

BA_woningen712


Plan:

artesi architecten bv
Generaal Lemanstraat 63 3500 Hasselt
t. 011 18 83 90 m. 0486 42 76 91
info@artesi.be www.artesi.be

a) voorontwerp dd 15/06/26 + 26/06/26

Opdrachtgevers:

Realium woonprojecten bv
Geldenaaksevest 2
3000 Leuven

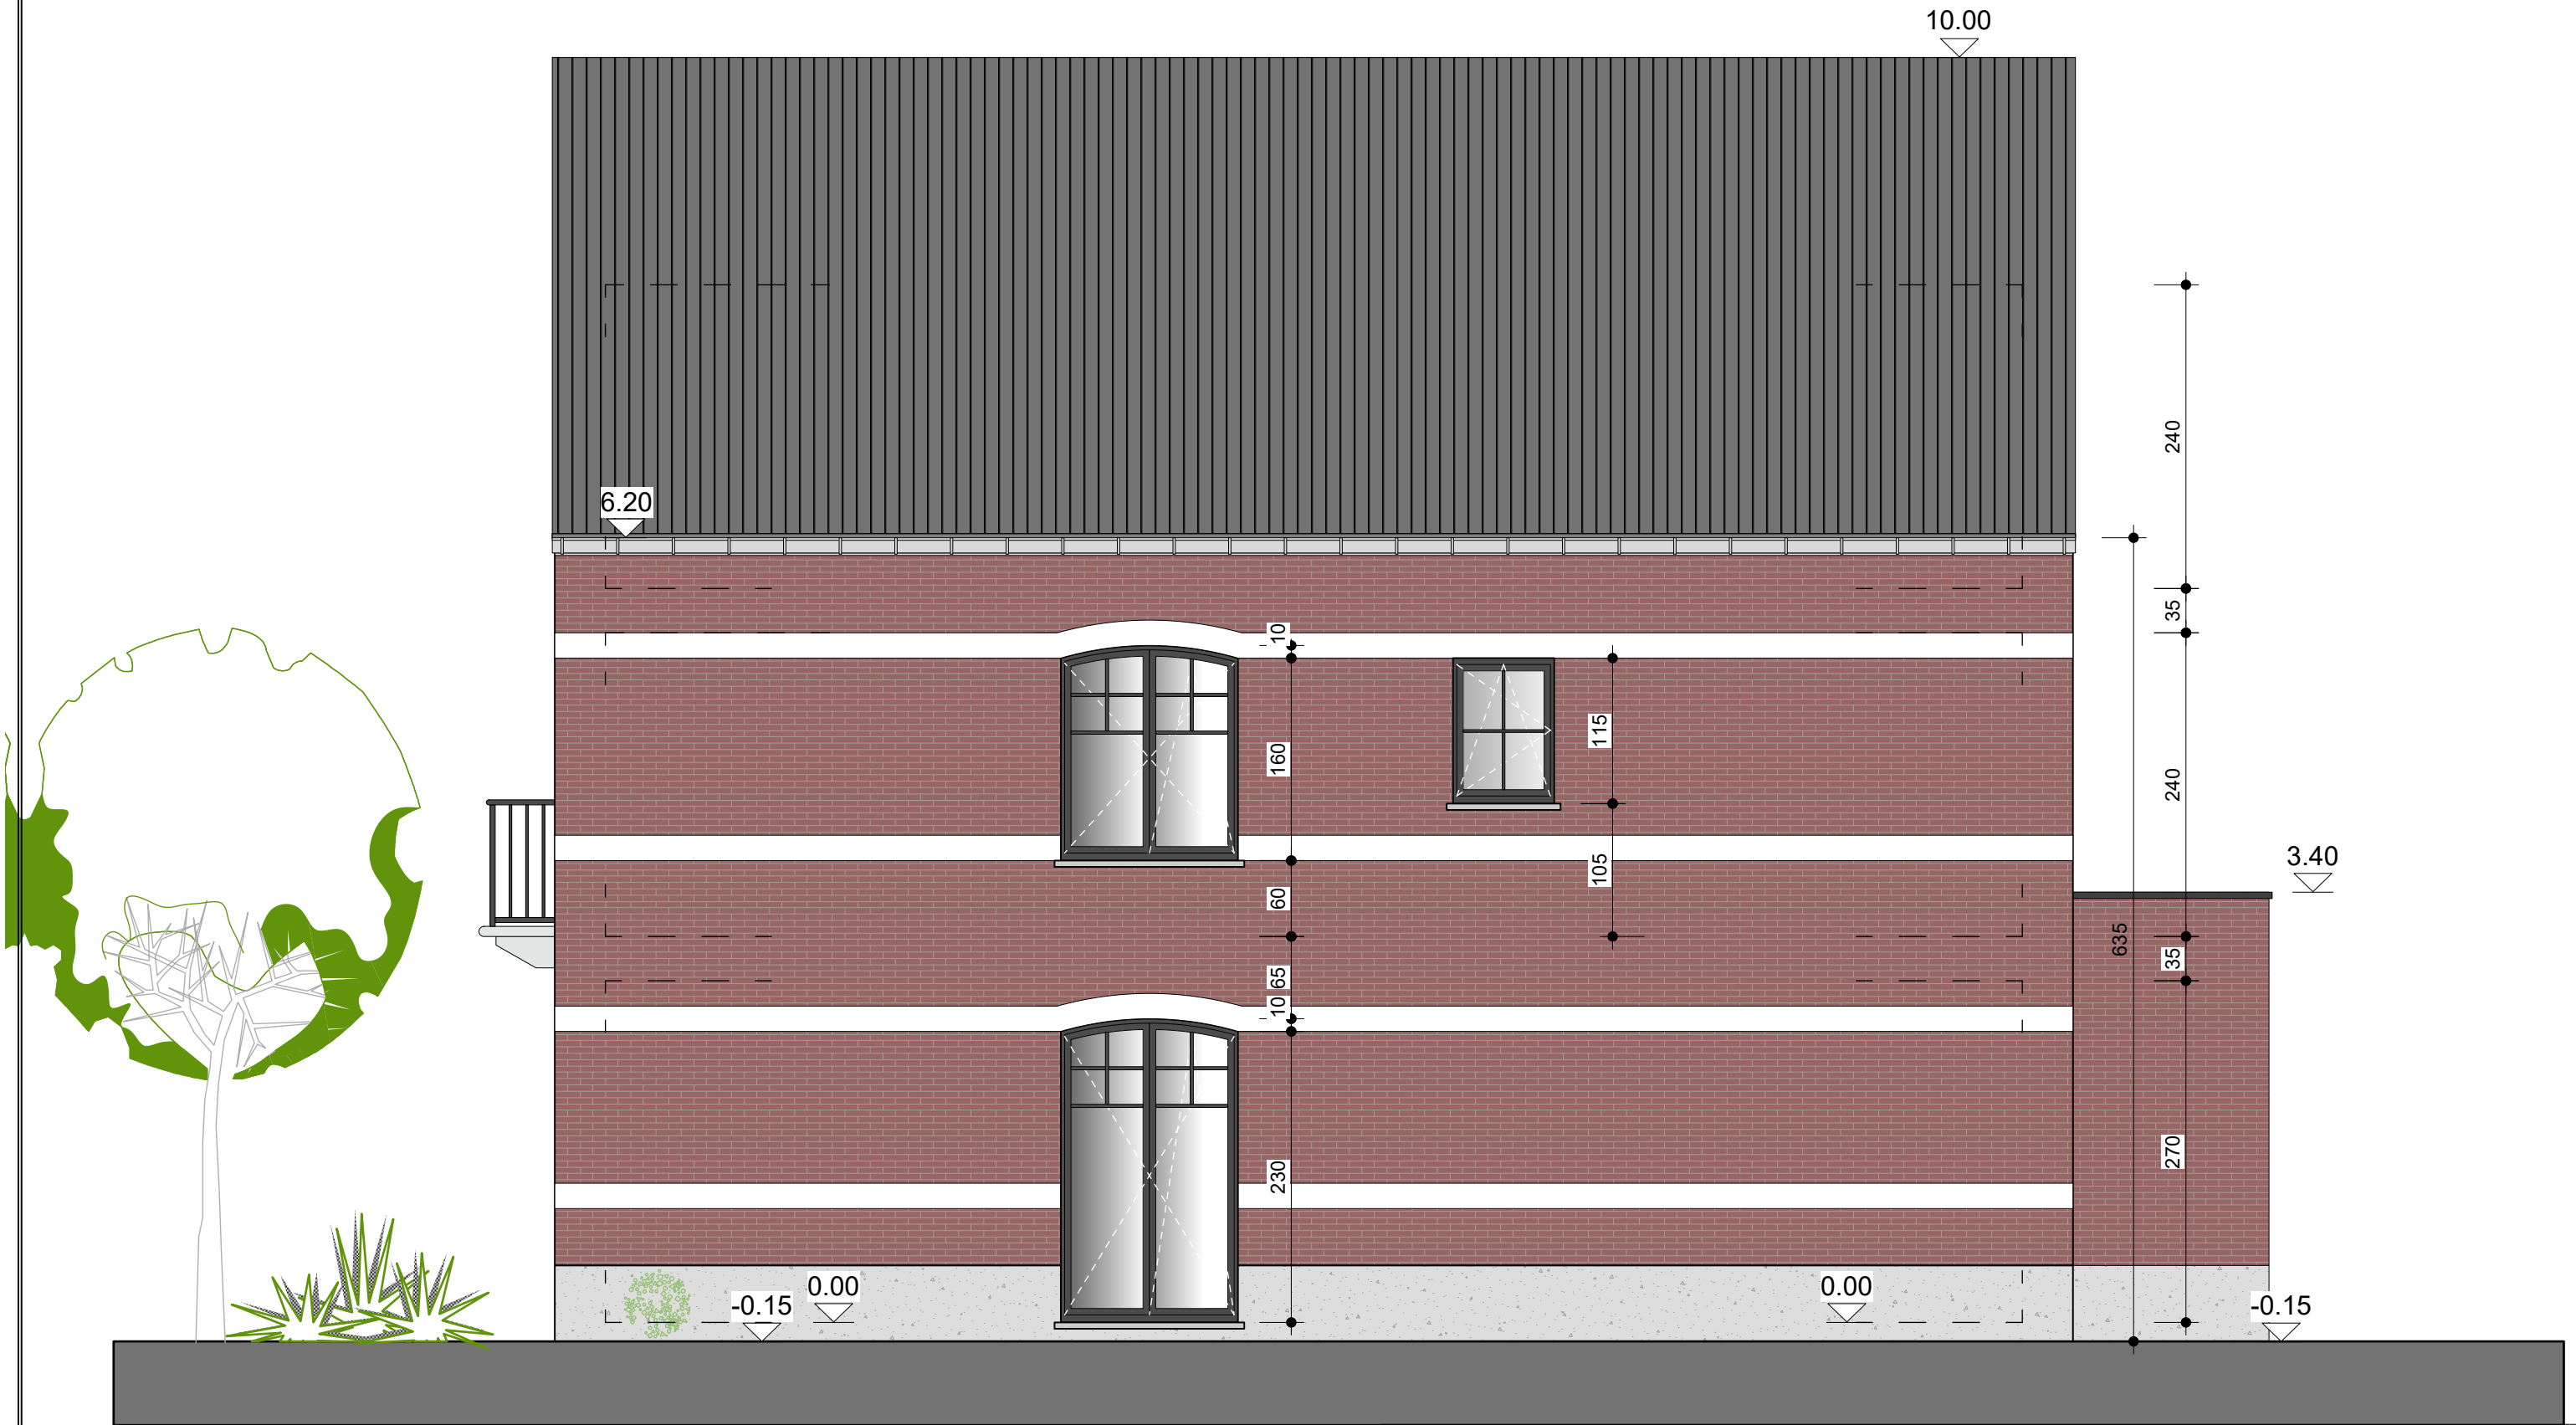

rechtergevel: lot 3

SCHAAL 1/50 0 50 100 cm

Dossier 26.712: Woningen Leuven

BA_woningen712


Plan:

artesi architecten bv
Generaal Lemanstraat 63 3500 Hasselt
t. 011 18 83 90 m. 0486 42 76 91
info@artesi.be www.artesi.be

a) voorontwerp dd 15/06/26 + 26/06/26

Opdrachtgevers:

Realium woonprojecten bv
Geldenaaksevest 2
3000 Leuven

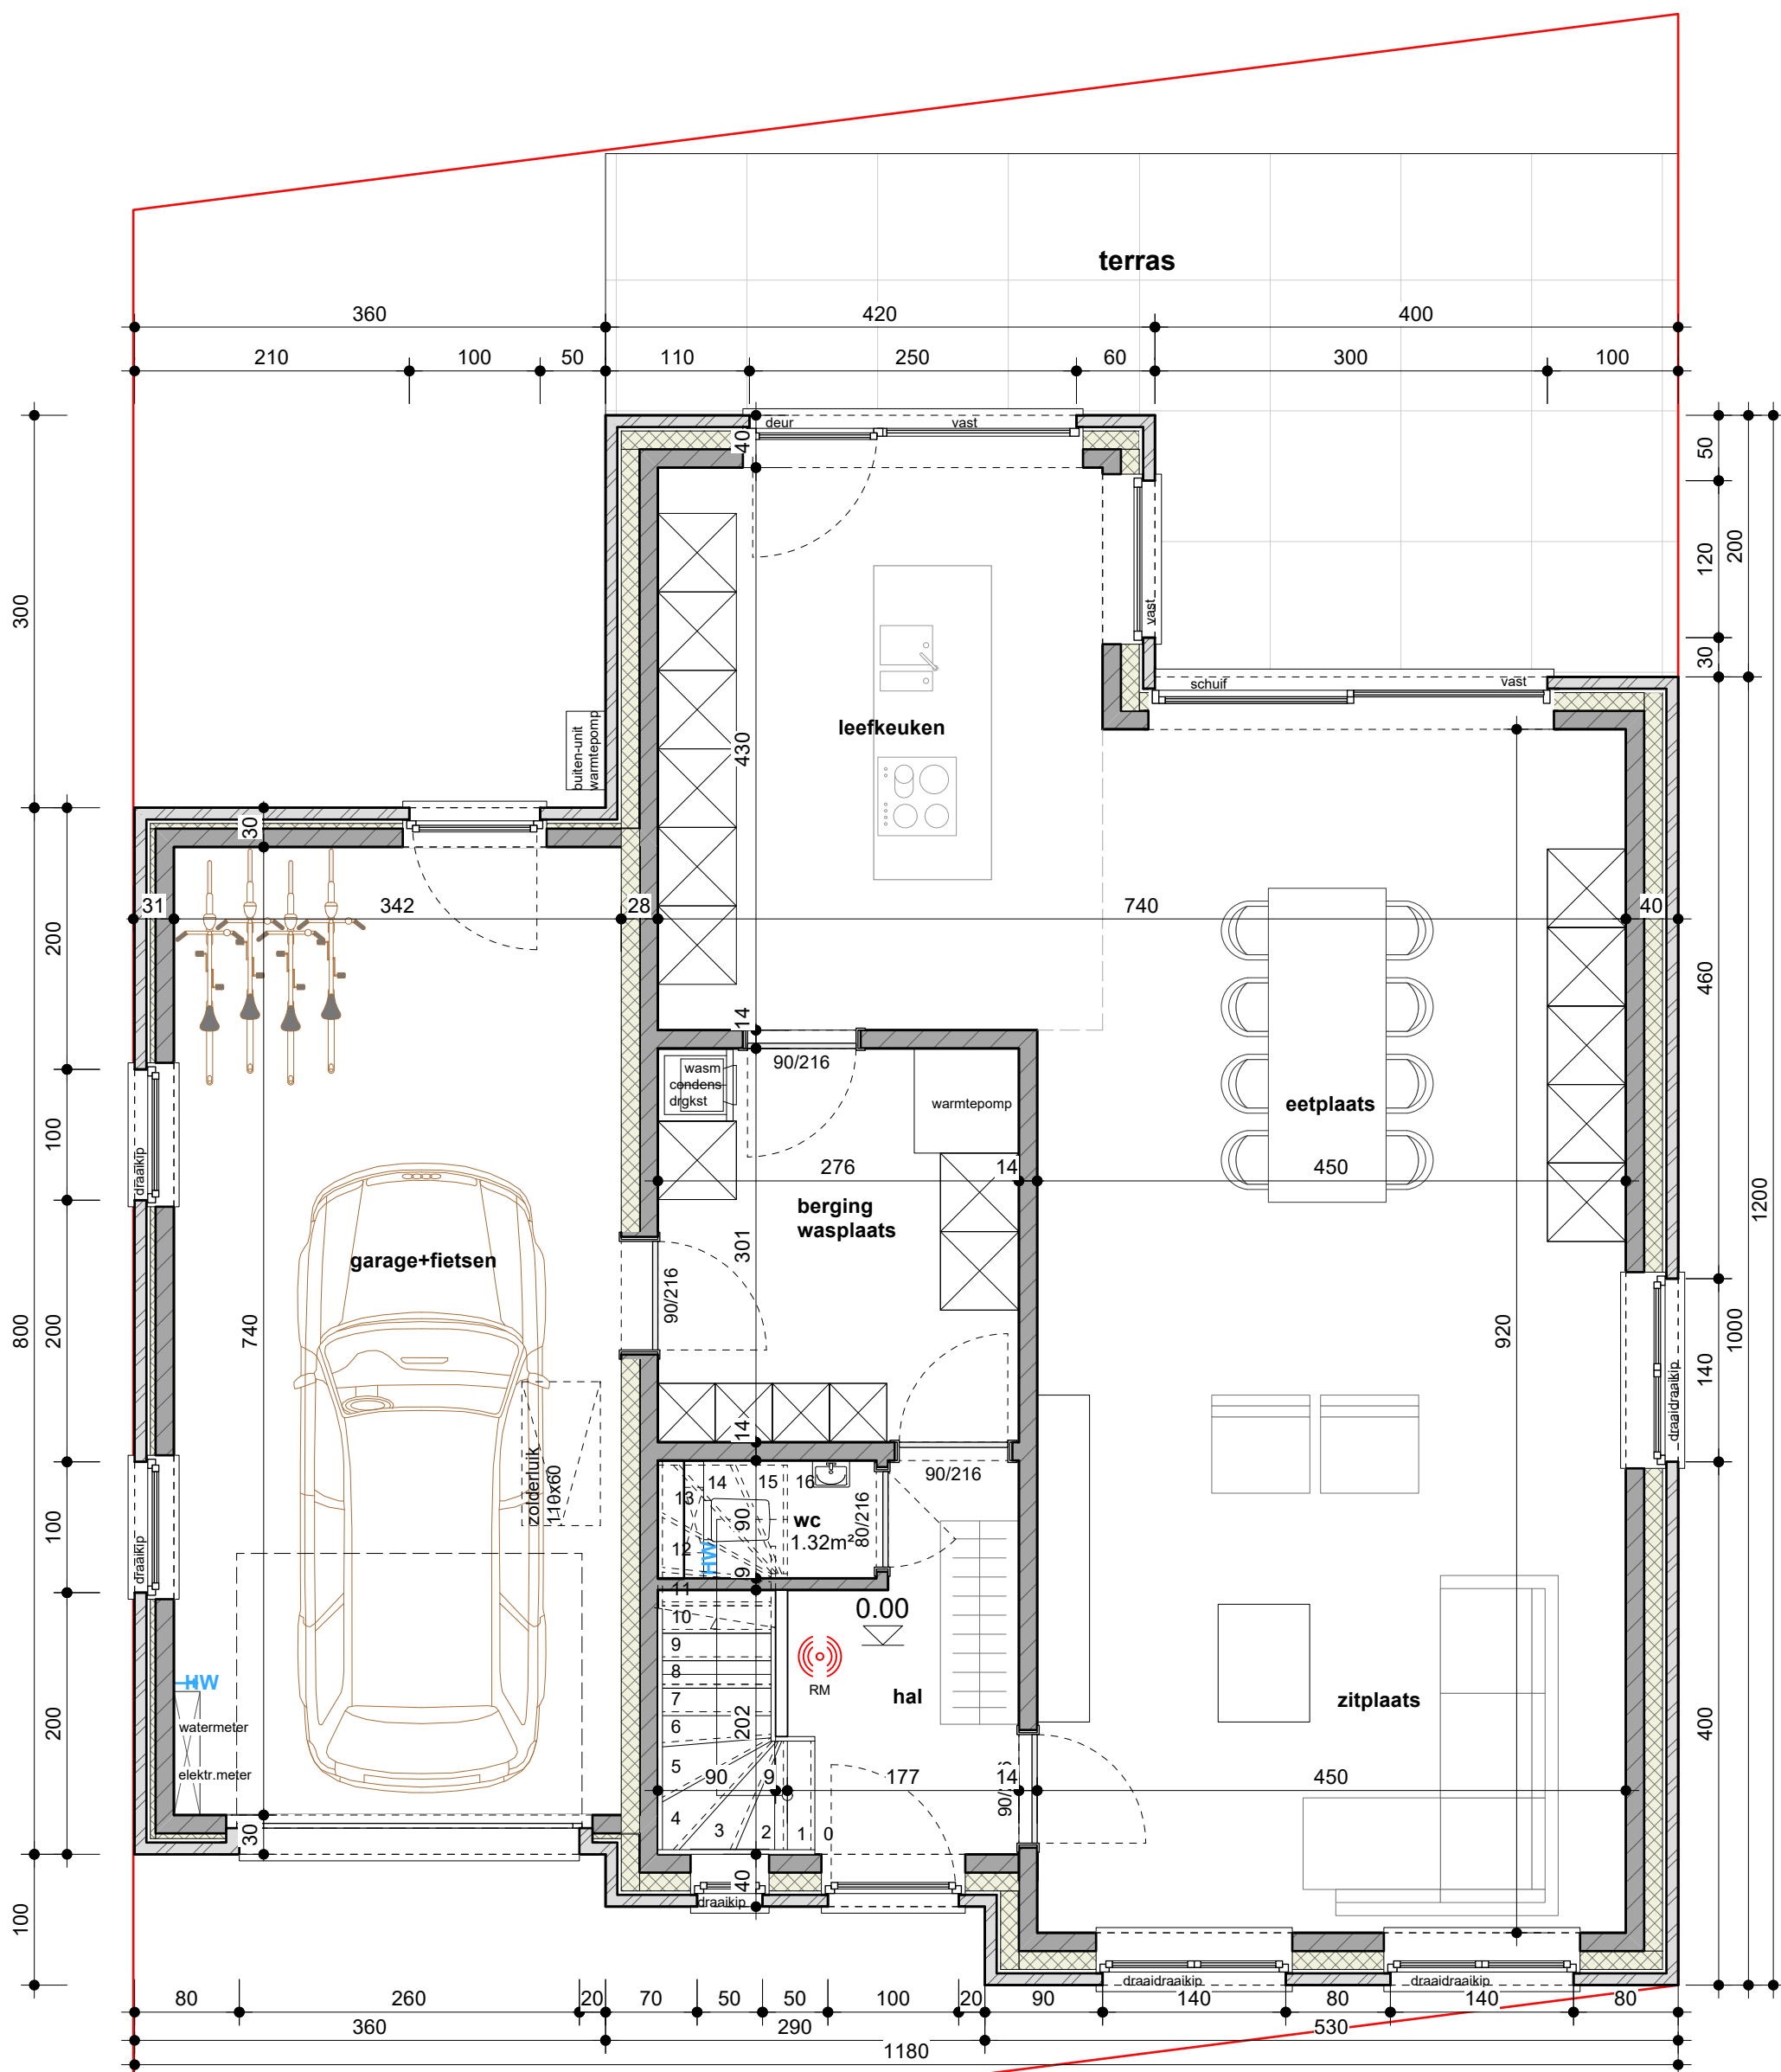

gelijkvloers (117.46m²): lot 4 (7)

SCHAAL 1/50 0 50 100 cm



Dossier 26.712: Woningen Leuven

BA_woningen712

Plan:


artesi architecten bv

Generaal Lemanstraat 63 3500 Hasselt
t. 011 18 83 90 m. 0486 42 76 91
info@artesi.be www.artesi.be

a) bouwaanvraag dd 15/06/26 + 26/06/26

Opdrachtgevers:

Realium woonprojecten bv
Geldenaaksevest 2
3000 Leuven

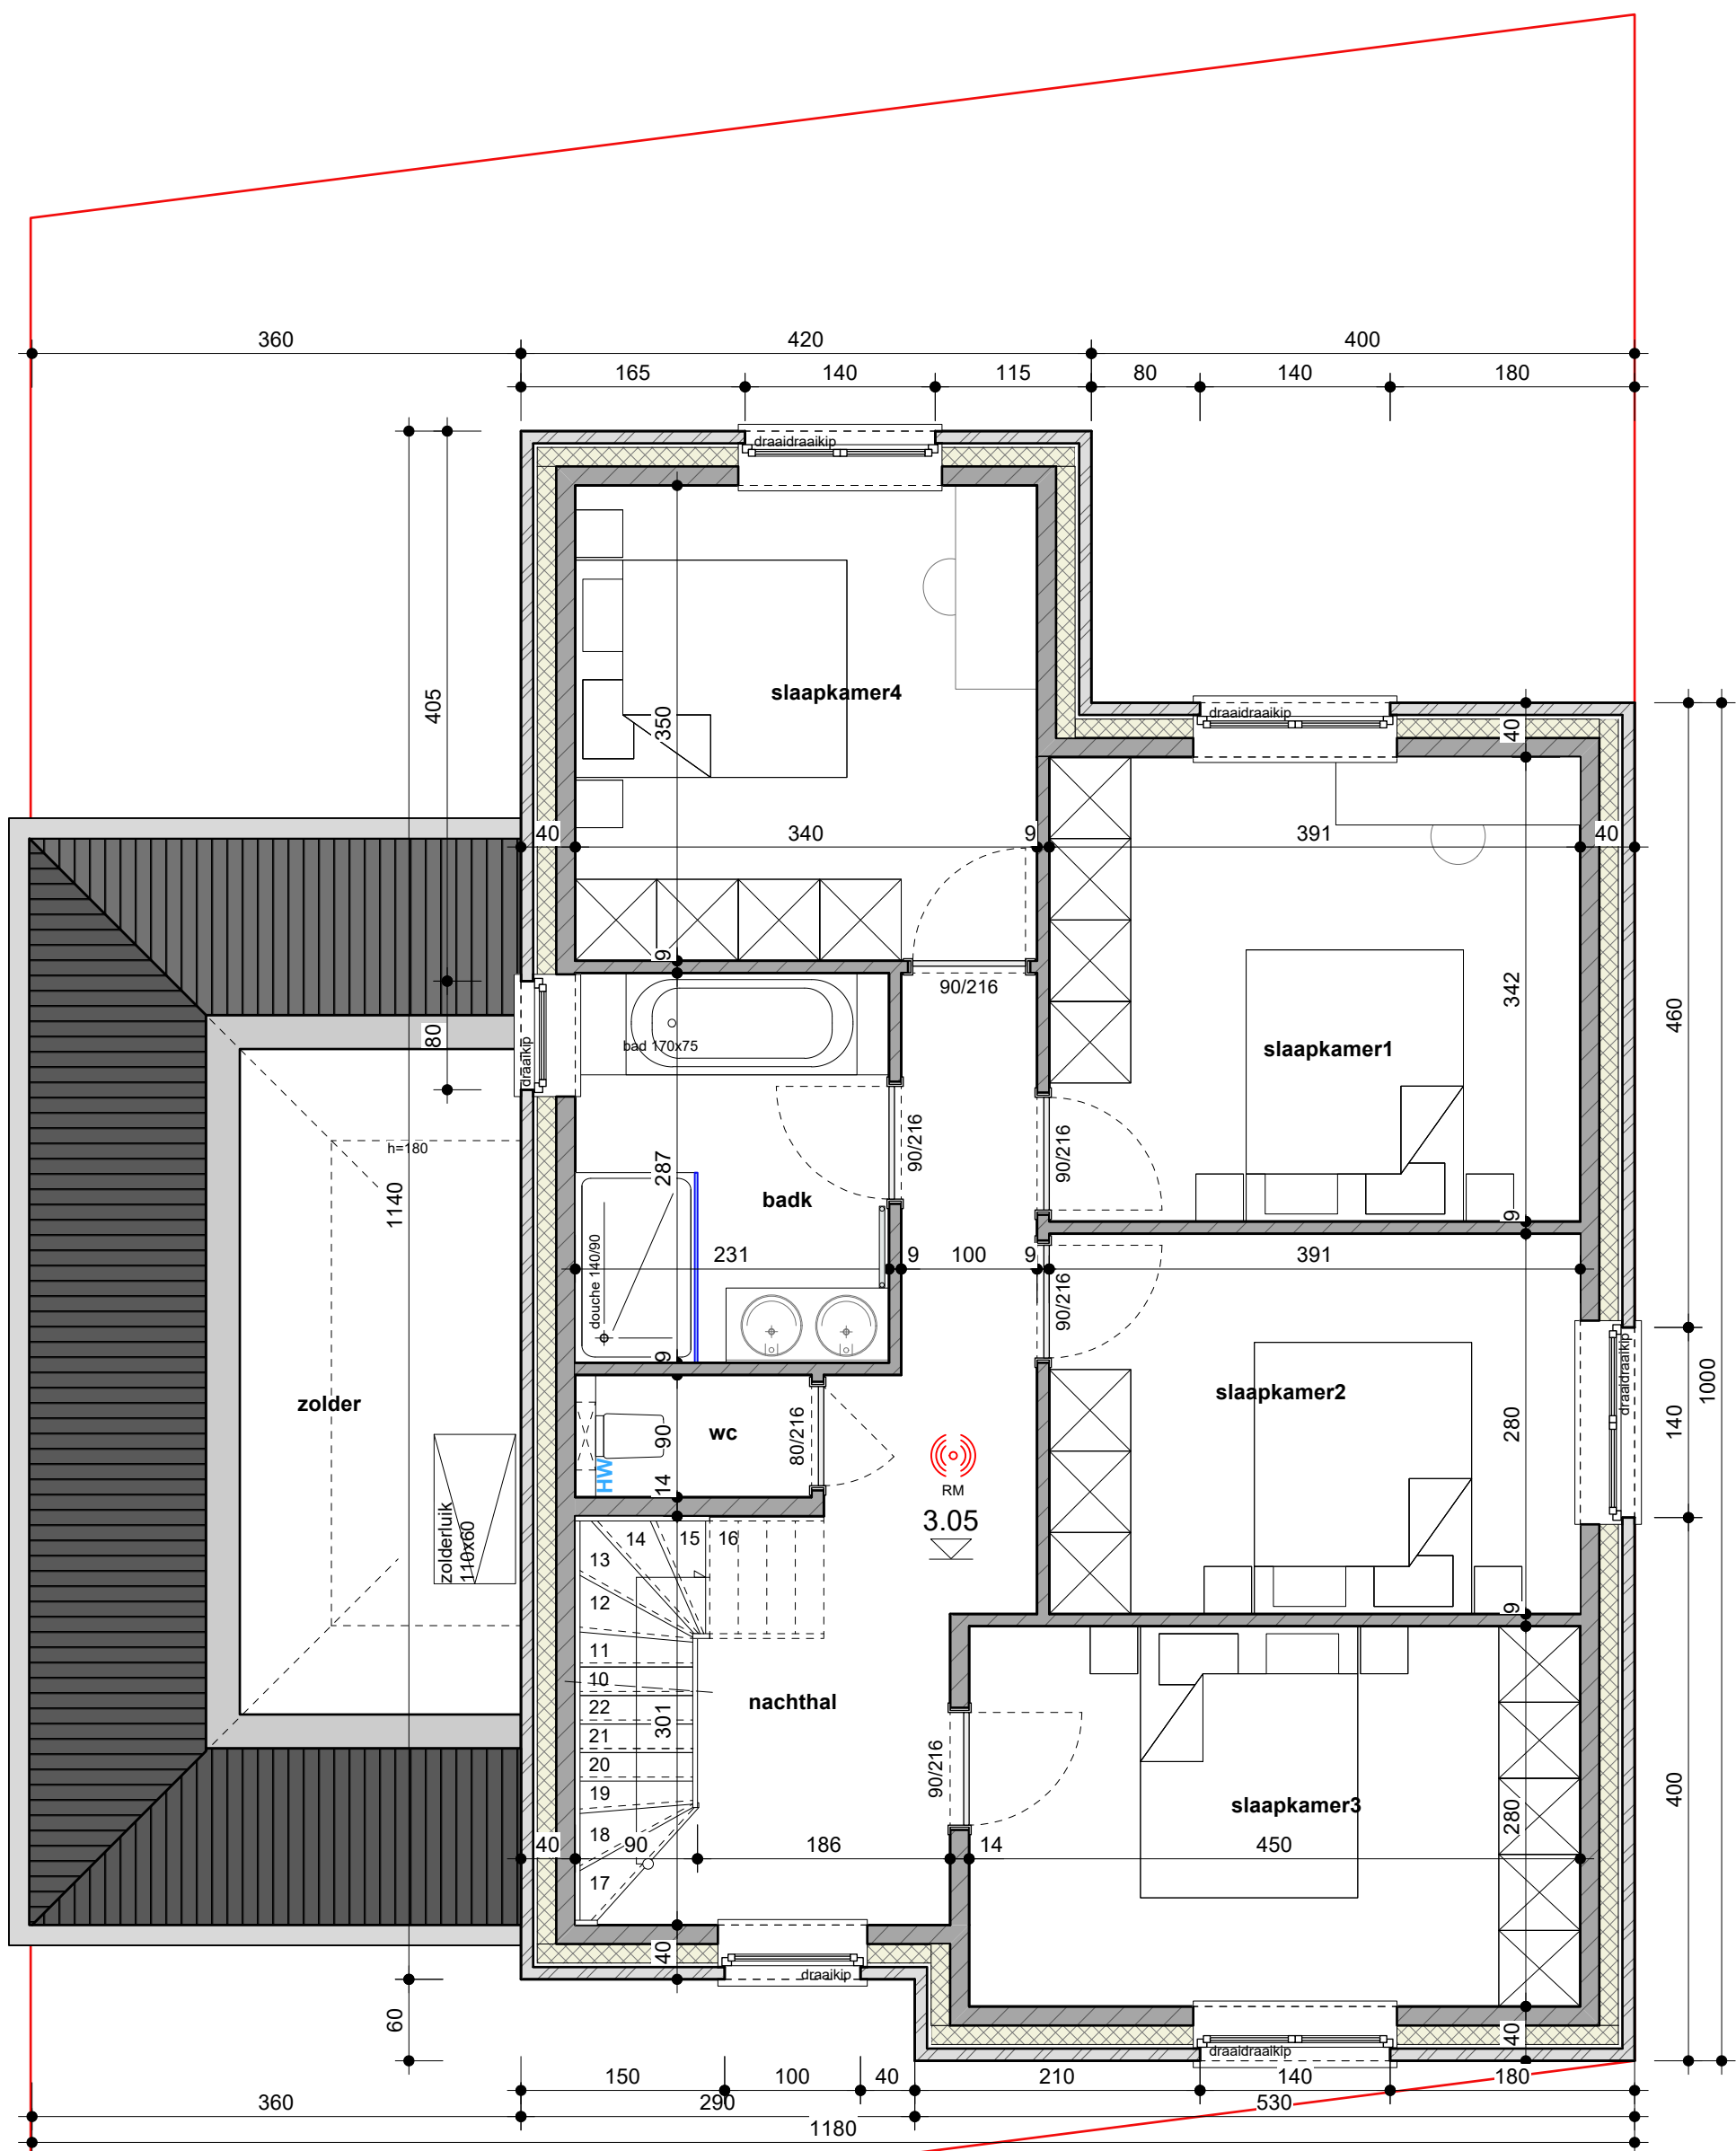

verdieping (88.66m² + 5m² zolder(180h)): **lot 4 (7)**

SCHAAL 1/50 0 50 100 cm



Dossier 26.712: Woningen Leuven

BA_woningen712


Plan:

artesi architecten bv
Generaal Lemanstraat 63 3500 Hasselt
t. 011 18 83 90 m. 0486 42 76 91
info@artesi.be www.artesi.be

a) bouwaanvraag dd 15/06/26 + 26/06/26

Opdrachtgevers:

Realium woonprojecten bv
Geldenaaksevest 2
3000 Leuven

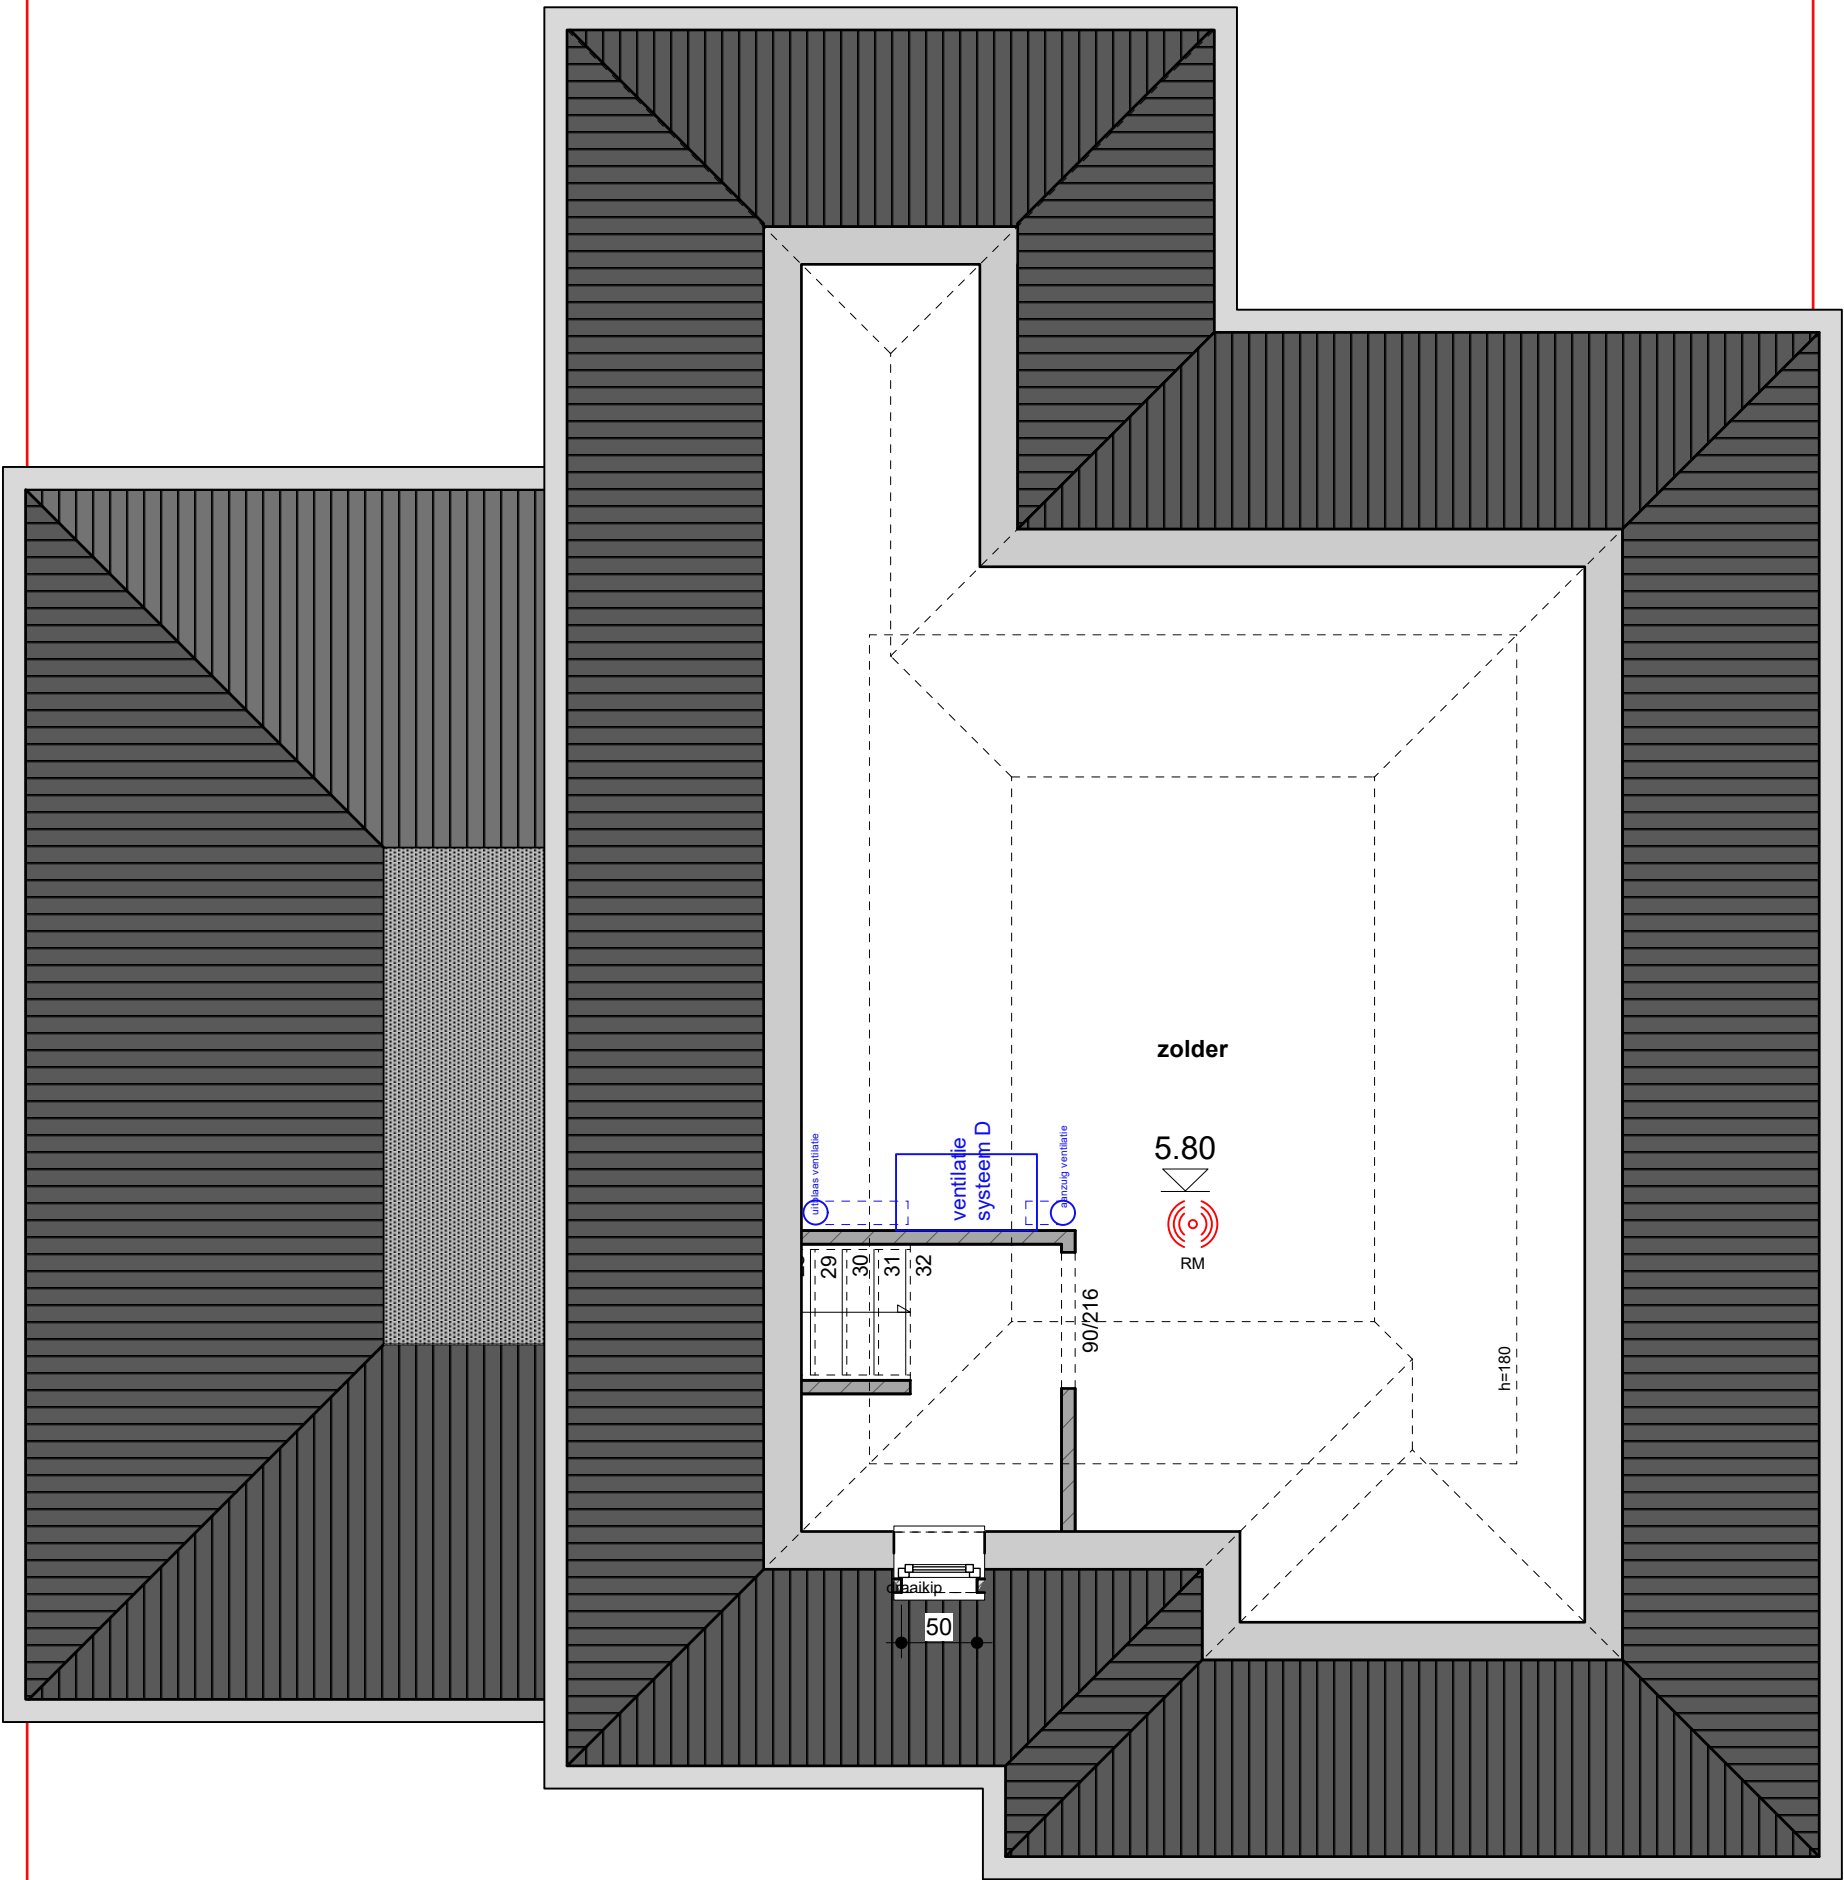

zolder (23.50m² (180h): **lot 4 (7)**

SCHAAL 1/50 0 50 100 cm



Dossier 26.712: Woningen Leuven		
BA_woningen712 Plan:	a) bouwaanvraag dd 15/06/26 + 26/06/26	
artesi architecten bv Generaal Lemanstraat 63 3500 Hasselt t. 011 18 83 90 m. 0486 42 76 91 info@artesi.be www.artesi.be	Opdrachtgevers: Realium woonprojecten bv Geldenaaksevest 2 3000 Leuven	



voorgevel: lot 4 (7)

SCHAAL 1/50 0 50 100 cm

Dossier 26.712: Woningen Leuven

BA_woningen712

Plan:

artesi architecten bv
Generaal Lemanstraat 63 3500 Hasselt
t. 011 18 83 90 m. 0486 42 76 91
info@artesi.be www.artesi.be

a) voorontwerp dd 15/06/26 + 26/06/26

Opdrachtgevers:

Realium woonprojecten bv
Geldenaaksevest 2
3000 Leuven



achtergevel: lot 4 (7)

SCHAAL 1/50 0 50 100 cm

Dossier 26.712: Woningen Leuven

BA_woningen712


Plan:

artesi architecten bv
Generaal Lemanstraat 63 3500 Hasselt
t. 011 18 83 90 m. 0486 42 76 91
info@artesi.be www.artesi.be

a) voorontwerp dd 15/06/26 + 26/06/26

Opdrachtgevers:

Realium woonprojecten bv
Geldenaaksevest 2
3000 Leuven

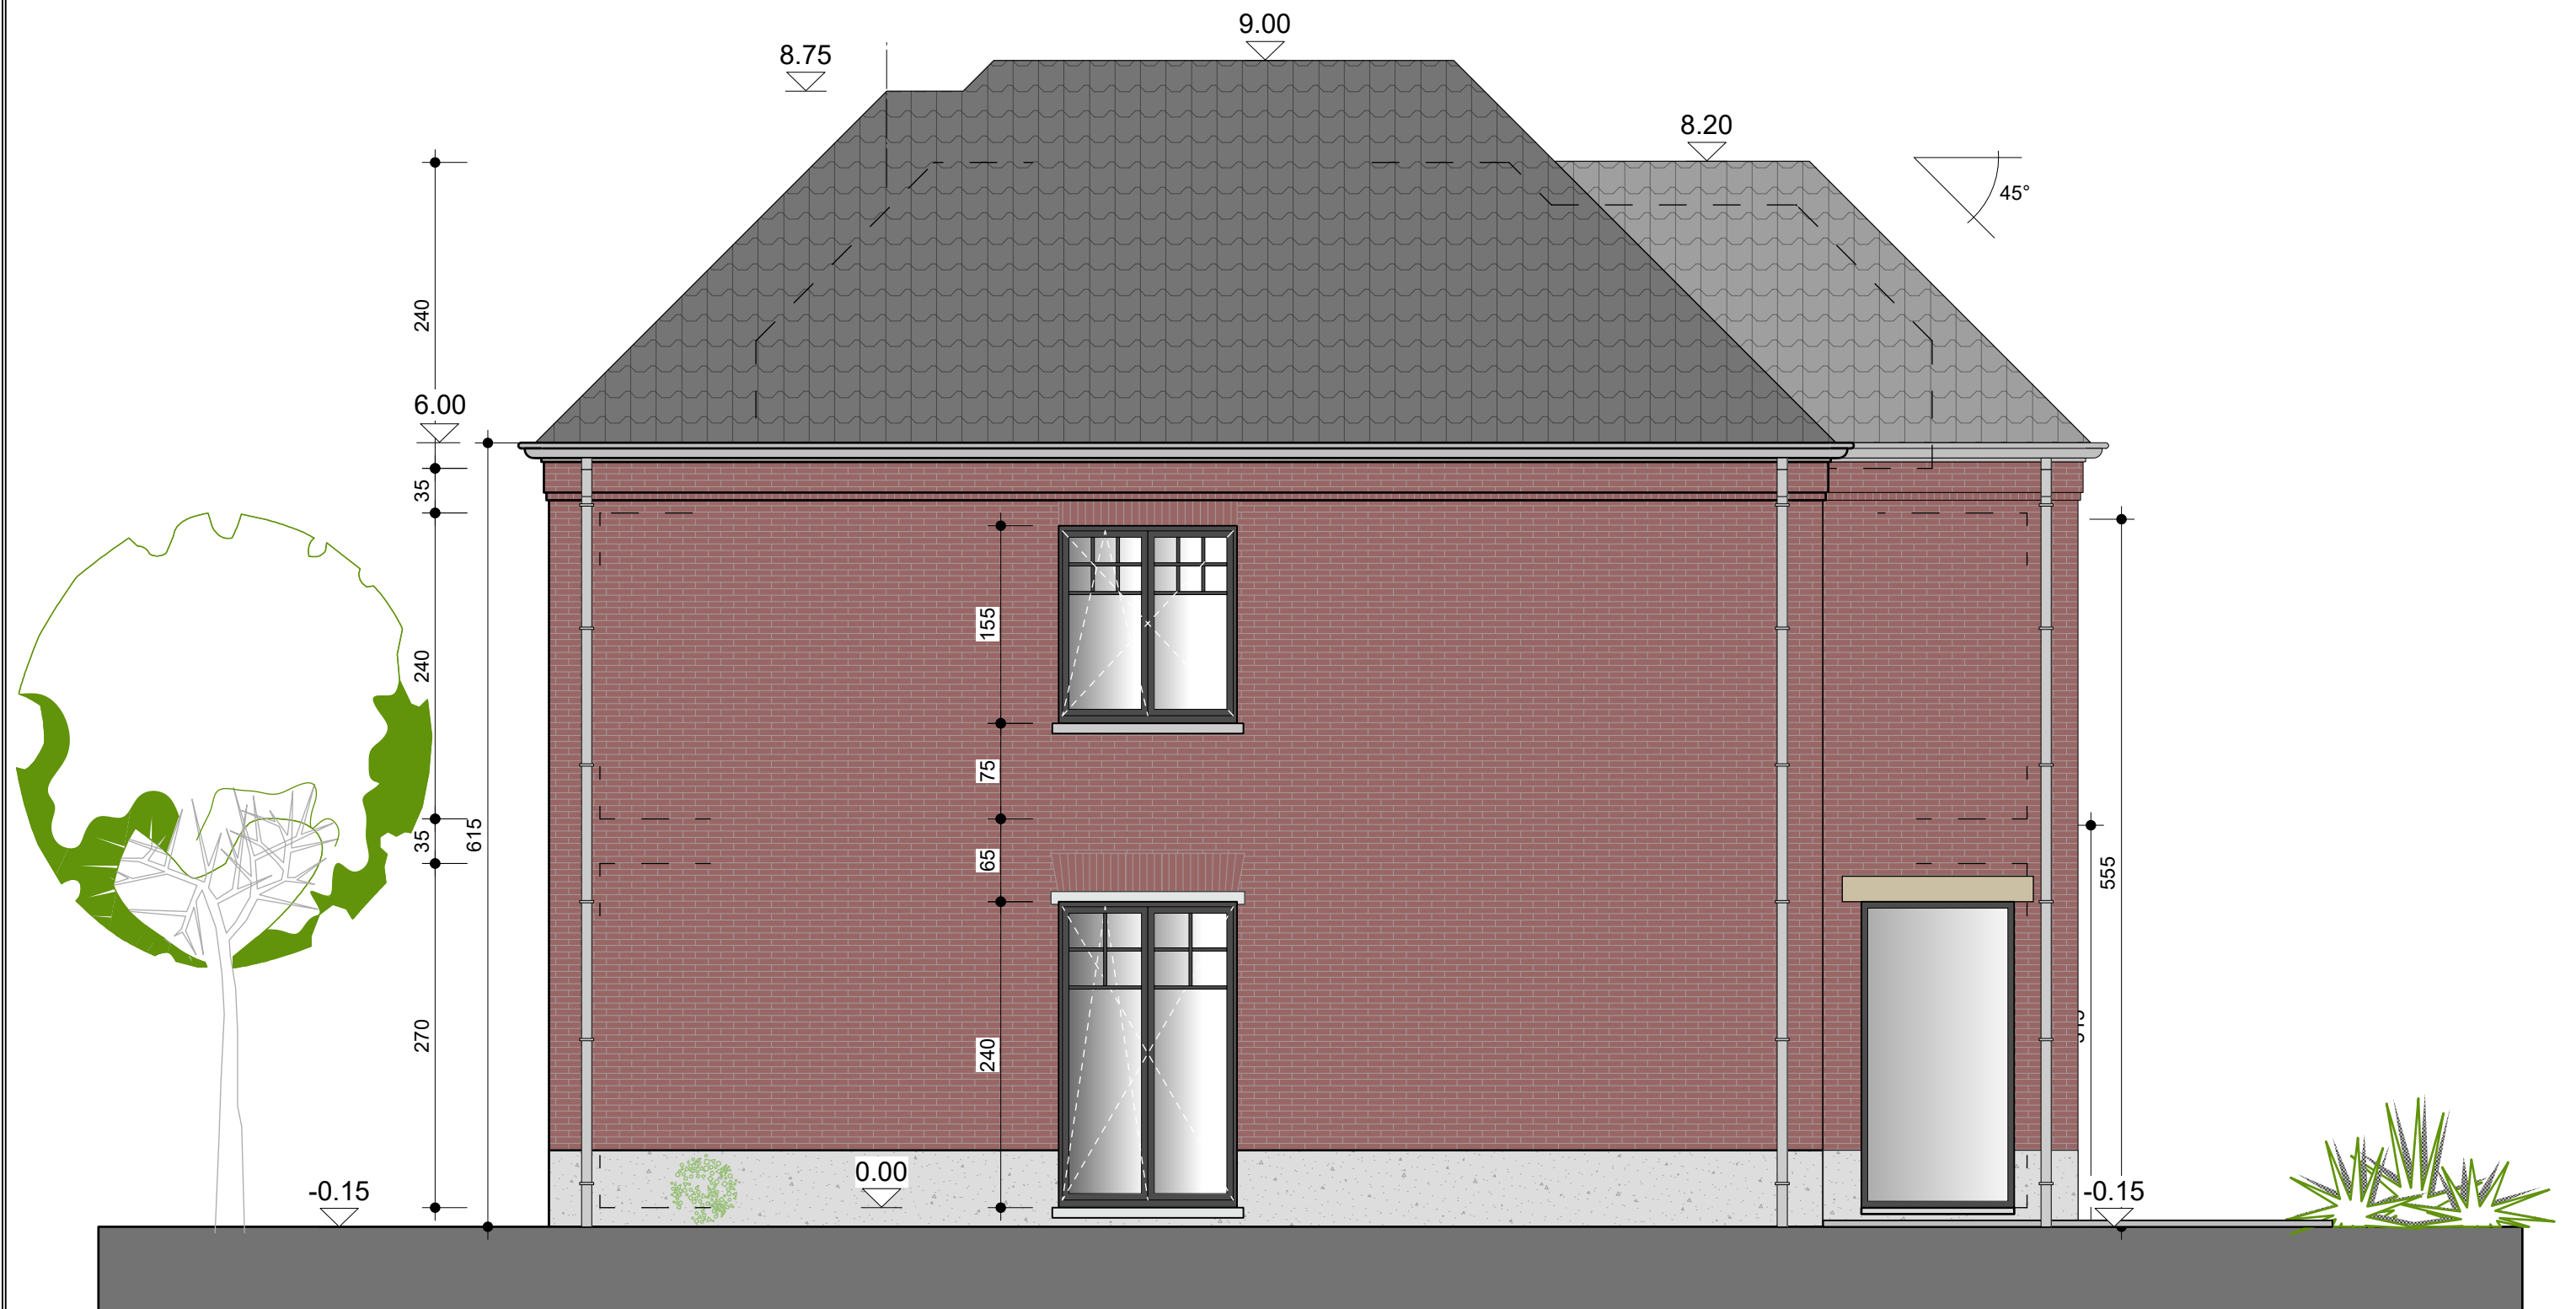

rechtergevel: lot 4 (7)

SCHAAL 1/50 0 50 100 cm

Dossier 26.712: Woningen Leuven

BA_woningen712

Plan:

artesi architecten bv
Generaal Lemanstraat 63 3500 Hasselt
t. 011 18 83 90 m. 0486 42 76 91
info@artesi.be www.artesi.be

a) voorontwerp dd 15/06/26 + 26/06/26

Opdrachtgevers:

Realium woonprojecten bv
Geldenaaksevest 2
3000 Leuven